**OBEC STRÁNSKE**
**Stavebný úrad**
Stránske 168, 013 13 Stránske

R2025/1935/S V Stránskom, 01.09.2025

# OZNÁMENIE

## O ZAČATÍ ÚZEMNÉHO KONANIA A UPUSTENIE OD ÚSTNEHO POJEDNÁVANIA

**Mesto Rajecké Teplice, Nám. SNP 29/1, 013 13 Rajecké Teplice**

v zast. Ing. Ambróz Hájnik, PhD.

(ďalej len "navrhovateľ") dňa 21.03.2025 podal na stavebnom úrade návrh na vydanie územného rozhodnutia stavby:

**" Lávka pre peších k. ú. Poluvsie“**

(ďalej len "stavba") na pozemku registra "C" **parc.č. 562/3, 1258/2, 129/3, 1259/5, 1262/1** katastrálnom území Poluvsie, okres Žilina. Uvedeným dňom bolo začaté územné konanie.

**Popis stavby:** Lávka bude slúžiť len pre peších, prechádza ponad potok Rajčianka, je osadená pri cestnom moste cesty III. Triedy č. 2105 v smere do Poluvsia na p. č. 562/3, 1258/2, 1259/3, 1259/5, 1262/1. Vstup na lávku je z jestvujúcich chodníkov z obidvoch strán. Chodníky sú zo zámkovej dlažby lemované obrubníkmi. Podlaha lávky je z oceľového pozinkovaného roštu, zábradlie na prístupovom chodníku z obidvoch strán je navrhované ako oceľové z oceľových jacklových profilov 50x50/3mm, madla a priečnika z oceľových jacklových profilov 60x80/3mm. Výplň zábradlí na lávke z ťahokov plechu MR 42, oká 42x12mm , hr. Plechu 3x2mm. Plocha lávky 45,84 $m^2$. Doplnený chodník je navrhnutý s krytom z betónovej zámkovej dlažby hrúbky 60mm a lemované sú betónovým parkovým uloženým do betónového lôžka s bočnou oporou. Povrchové vody z chodníka budú odvádzané priečnym pozdĺžnym sklonom na terén.

Obec Stránske, ako stavebný úrad (ďalej len "stavebný úrad") príslušný podľa § 119 zákona č. 50/1976 Zb. o územnom plánovaní a stavebnom poriadku (stavebný zákon) v znení neskorších predpisov (ďalej len "stavebný zákon") a § 5 písm. a) bod 1 zákona č. 608/2003 Z.z. o štátnej správe pre územné plánovanie, stavebný poriadok a bývanie a o zmene a doplnení zákona č. 50/1976 Zb. o územnom plánovaní a stavebnom poriadku (stavebný zákon) v znení neskorších predpisov, v zmysle § 36 ods.1 stavebného zákona **oznamuje začatie územného konania** účastníkom konania a dotknutým orgánom formou verejnej vyhlášky .

V zmysle § 36 ods.2 stavebného zákona stavebný úrad upúšťa od ústneho pojednávania a miestneho zisťovania, nakoľko sú mu dobre známe pomery staveniska a žiadosť poskytuje dostatočný podklad pre posúdenie navrhovanej stavby.

V zmysle § 36 ods.2 stavebného zákona stavebný úrad určuje, že účastníci konania, ktorým bolo oznámenie doručené verejnou vyhláškou môžu svoje námietky a pripomienky uplatniť na príslušnom správnom orgáne do

**7 pracovných dní od doručenia tohto oznámenia**

a zároveň stavebný úrad upozorňuje, že na neskoršie podané námietky sa neprihliadne.

V zmysle § 36 ods. 3 stavebného zákona dotknuté orgány oznámia svoje stanoviská v rovnakej lehote, v ktorej môžu uplatniť svoje pripomienky a námietky účastníci územného

konania. Ak niektorý z orgánov štátnej správy potrebuje na riadne posúdenie návrhu dlhší čas, stavebný úrad na jeho žiadosť určenú lehotu pred jej uplynutím primerane predĺži. Ak dotknutý orgán, ktorý bol vyrozumený o začatí územného konania, neoznámi v určenej alebo predĺženej lehote svoje stanovisko k navrhovanej stavbe, má sa za to, že so stavbou z hľadiska ním sledovaných záujmov súhlasí.

Účastníci konania môžu nahliadnuť do podkladov rozhodnutia po predchádzajúcom dohovore so zodpovedným pracovníkom na mail stavebne3@rajecke-teplice.sk, príp. na t. č. 041 507 04 15.

Účastníci konania sa môžu pred vydaním rozhodnutia vyjadriť k podkladom rozhodnutia, prípadne navrhnúť ich doplnenie.

Ak sa nechá niektorý z účastníkov konania zastupovať, je potrebné toto splnomocnenie preukázať písomným plnomocenstvom alebo plnomocenstvom vyhláseným do zápisnice.

SPOLOČNÝ OBECNÝ ÚRAD
so sídlom v Rajeckých Tepliciach
na úseku
územného konania a stavebného poriadku
Nám. SNP 29/1, 013 13 Rajecké Teplice

**Jaroslav Mitaš**
Starosta obce

**Vybavuje:** Ing. Mária Králová, tel.č. 041 507 04 15., mail: stavebne3@rajecke-teplice.sk

Oznámenie o začatí konania má povahu verejnej vyhlášky podľa §36 ods. 4 stavebného zákona. Toto oznámenie bude vyvesené na dobu 15 dní na úradnej tabuli správneho orgánu, webovom sídle obce Stránske https://www.stranske.sk/ a Meste Rajecké Teplice https://www.rajecke-teplice.info/ a informatívne na úradnej tabuli príslušnej obce. Posledný deň je dňom doručenia.

Vyvesené dňa: 1. 9. 2025 Zvesené dňa:.....

Pečiatka a podpis:

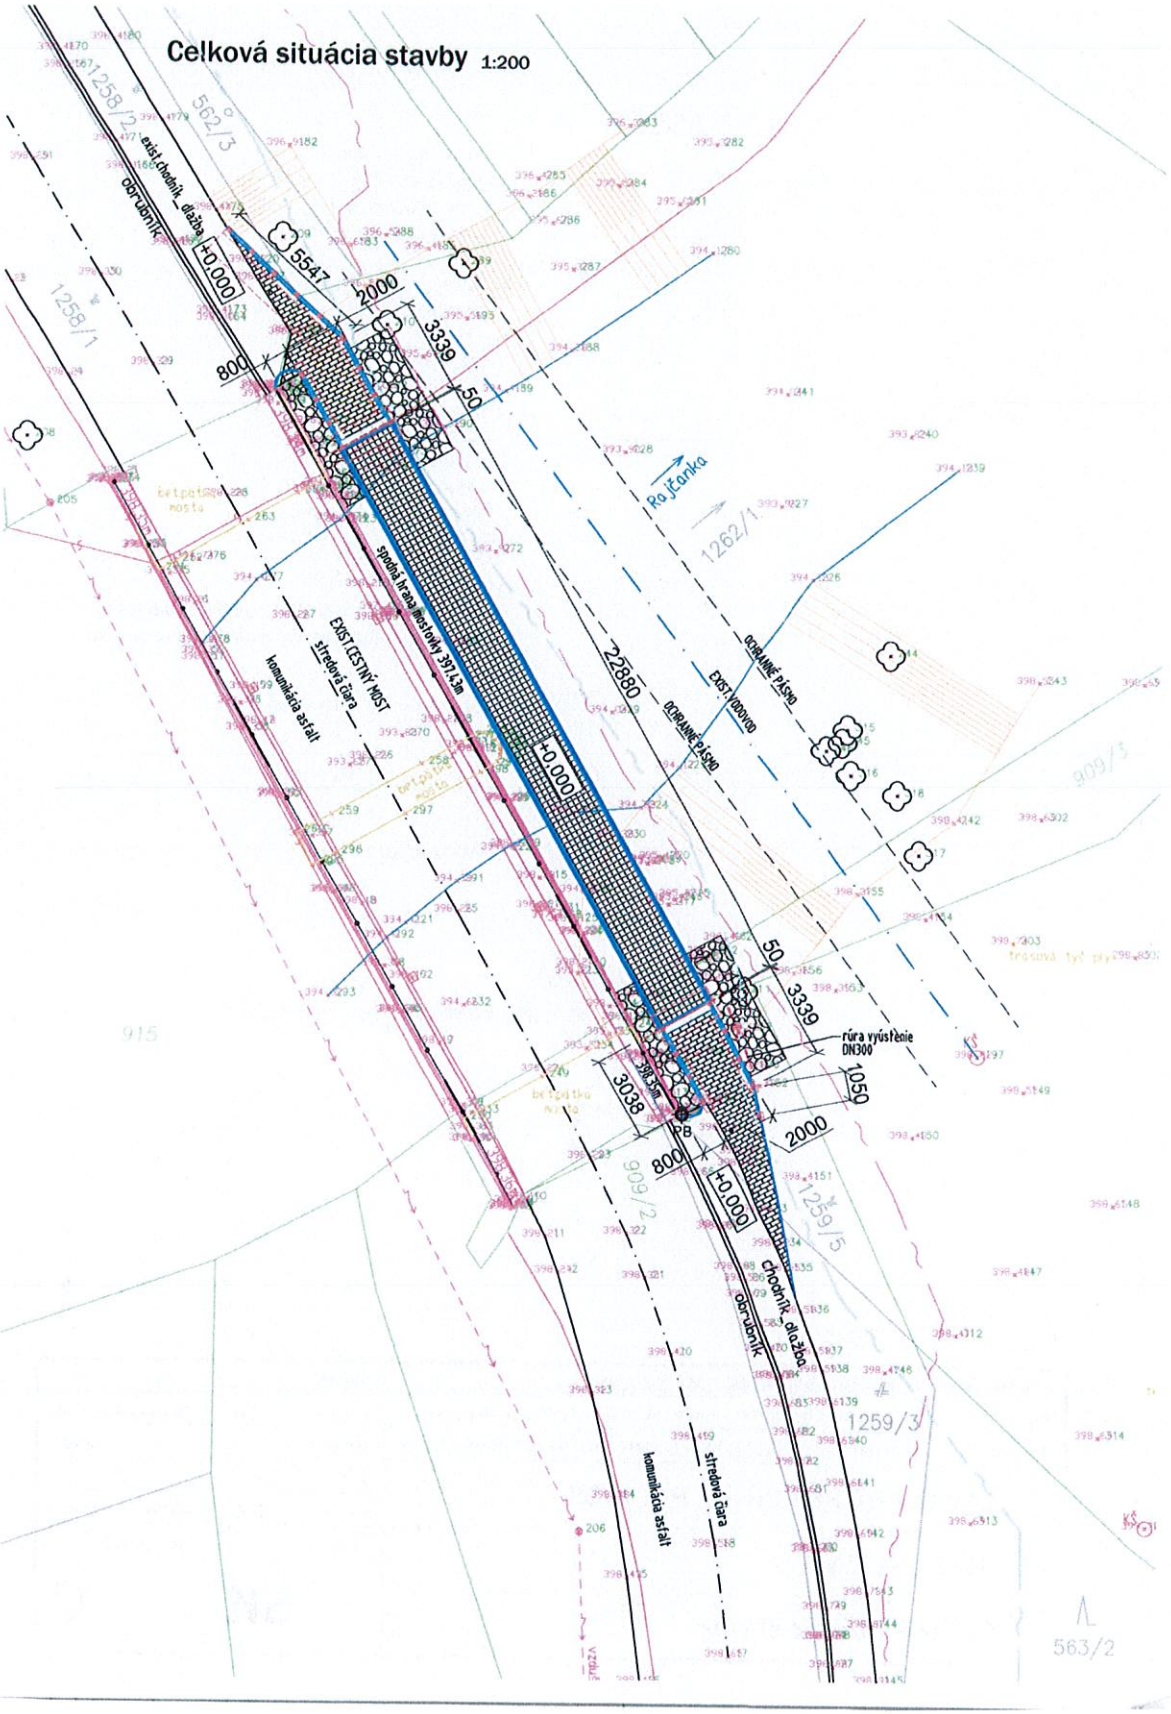
**Príloha:** situácia umiestnenia stavby vypracovaná Ing. Ivana Majčinová, 4906*Z*I1, v mierke 1:200

**Doručí sa formou verejnej vyhlášky:**
1. 00321591 Mesto Rajecké Teplice- navrhovateľ
2. Vlastníkom susedných pozemkov a stavieb na nich, ktorí sú dotknutí navrhovanou stavbou

**Dotknuté orgány štátnej správy a organizácie:**
3. 00321591 Mesto Rajecké Teplice, orgán územného plánovania
4. 36022047 Slovenský vodohospodársky podnik, š. p.
5. 00151866 Okresný úrad Žilina
   - Odbor cestnej dopravy a pozemných komunikácii
   - Odpadové hospodárstvo
   - Ochrana prírody a krajiny
   - Orgán štátnej vodnej správy
6. 36 672 297 - SEVAK a.s.
7. 35 910 739 - SPP-D a.s.
8. 54639425- CETIN Networks s.r.o.,

9. 36 442 151 - Stredoslovenská distribučná a.s.
10. 36 230 537 - Michlovský spol. s.r.o.
11. 35 785 217 - Energotel a.s.
12. 36364568- Towercom a s.
13. 35 763 469 - Slovak Telekom a.s.
14. 42 054 575 – Správa ciest ŽSK
15. 00 151 866 - 11056 - Okresný dopravný inšpektorát, Okresné riaditeľstvo PZ v Žiline

Spis


Celková situácia stavby 1:200
existchodník_dlažba
obrubník
+0.000
5547
2000
3339
50
800
spodná hrana železničnej mostovky 397.43m
EXIST.CESTNÝ MOST
stredová čiara
komunikácia asfalt
Rojčanka
OCHRANNÉ PÁSMO
EXIST.VODOVOD
22880
+0.000
50
3339
rúra vyústenie DN300
1050
3038
398.35m
P8
2000
800
+0.000
Chodník_dlažba
obrubník
stredová čiara
komunikácia asfalt
1258/2
1258/1
562/3
1262/1
909/3
915
1259/5
1259/3
563/2

## LEGENDA:

- STAV PODLA REGISTRA C-KN
- VNÚTORNÁ KRESBA PARCELY
- STAV PODLA REGISTRA E-KN
- SPEVNENÉ PLOCHY,PRVKY POLOHOPISU
- ZÁBRADLIE
- VODNÝ TOK
- STROM LISTNATÝ
- STLP NN
- VZDUŠNÉ NN VEDENIE
- DAŽĎOVÝ VPUST
- KANALIZAČNÁ ŠACHTA
- VYÚSTENIE RÚRA DN300
- TRASOVÁ TYČ-PLYN
- UZÁVER PLYNU
- TERÉNNY ZLOM
- MOST-RÍMSA
- MOST-BETÓNOVÝ PILIER
- EXISTUJÚCI VODOVOD
- TRASA PODZEMNÝCH TELEKOMUNIKAČNÝCH VEDENÍ /ZAMERANÝ PRIEBEH/
- TRASA PODZEMNÝCH TELEKOMUNIKAČNÝCH VEDENÍ /NEZAMERANÝ PRIEBEH/

- LÁVKA- PODLAHOVÝ ROŠT POZINKOVANÝ HR.30mm
- CHODNÍK - ZÁMKOVÁ DLAŽBA
- ÚPRAVA BREHU - LOMOVÝ KAMEŇ

## POZNÁMKA

PRED ZAČATÍM VÝKOPOVÝCH PRÁC JE NUTNÉ VYTÝČIŤ VŠETKY INŽINIERSKE SIETE!

Ing. Ivana MAJČINOVÁ autorizovaný stavebný inžinier 4906 * Z * 11 Konštrukcie pozemných stavieb

1

+0,000=398,400

| | | | | | |
|---|---|---|---|---|---|
| Zodp.projektant | Ing. Peter Majčin, Ing. Ivana Majčinová | | Stupeň | RP | |
| Vypracoval | Ing. Ivana Majčinová | Parcela č. 562/3, 1258/2, 1259/3, 1259/5, 1262/1 | Profesia | STAVEBNÉ KONŠTRUKCIE | |
| Stavebník | Mesto Rajecké Teplice, Námestie SNP 29/1, 013 13 Rajecké Teplice | | Dátum | 12.2024 | |
| | | | Č. zák. | 2024_11 | |
| Stavba | LÁVKA PRE PEŠÍCH k.ú. POLUVSIE | | Formát | 2A4 | Mierka 1:200 |
| Objekt | SO 01 - LÁVKA | | Profesia | SK | Číslo výkresu C |
| Obsah | Celková situácia stavby | | | | |