


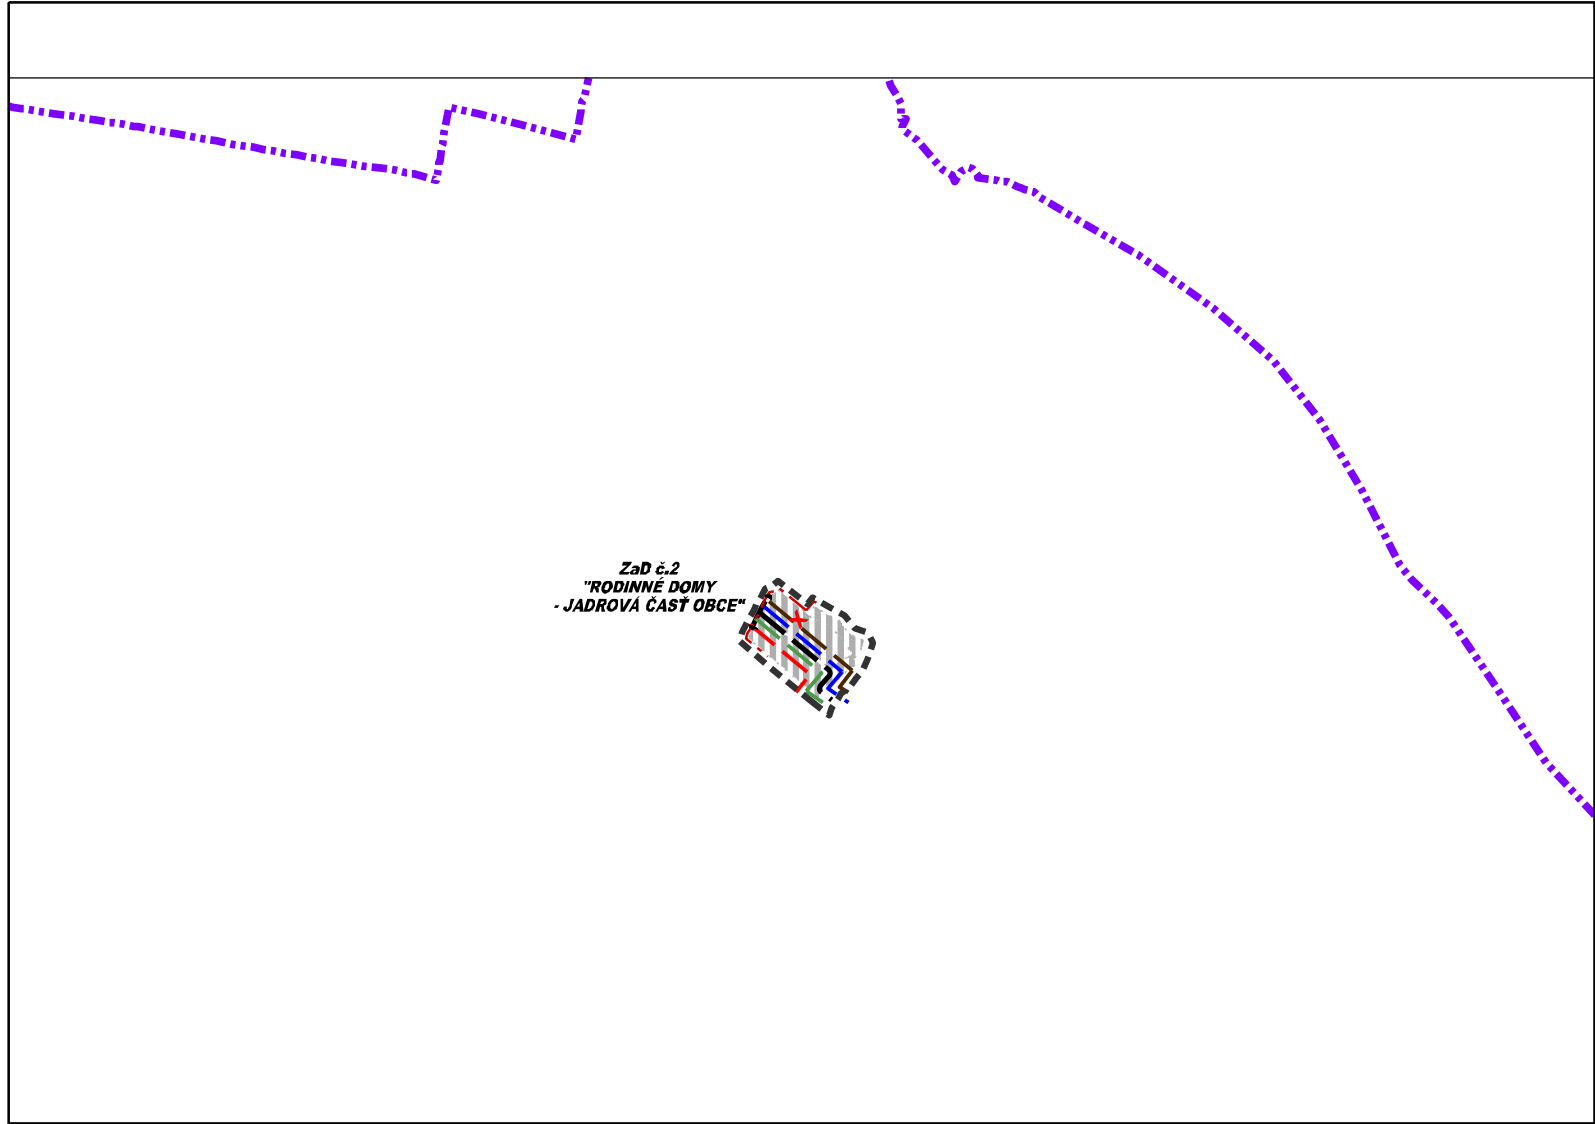

STAV

NÁVRH

VÝHLAD

LEGENDA :

HRANICA

KATASTRÁLNEHO ÚZEMIA OBCE

PLOCHA RODINNÝCH DOMOV

PLOCHA OSTATNEJ ZELENÉ
(IZOLAČNÁ ZELEN, BREHOVÉ PORASTY , NELESNÁ DREVINNÁ VEGETÁCIA)

ČÍSLO SADY

STAV

NÁVRH

VÝHLAD

LEGENDA :

X —

JAVY NA ZRUŠENIE, NEPLATNÉ ÚDAJE

ZaD č.2
ÚPN-O

OZNAČENIE LOKALITY ZaD č.2 ÚPN - O STRÁNSKE



HLAVNÝ RIEŠITEĽ:	ING. ARCH. PETER NEZVAL	ARCHITEKTONICKÉ ATELIÉRY AUT	
ZODP. PROJEKTANT:	ING. ARCH. PETER NEZVAL		
VYPRACOVAL:	ANNA VALACHOVÁ	ING.ARCH. PETER NEZVAL AUTORIZOVANÝ ARCHITEKT M. ŠINSKÉHO 7, 010 07 ŽILINA TEL./FAX: 041/7001052	
OBSTARÁVATEĽ:	OBEC STRÁNSKE		
ZÁST. OBSTARÁVATEĽA:	ING. ARCH. JÁN BURIAN		
NÁZOV:	ÚZEMNÝ PLÁN OBCE STRÁNSKE ZMENA A DOPLNOK Č.2	STUPEŇ: NÁVRH	
OBSAH: VÝKRES RIEŠENIA VEREJNÉHO TECHNICKÉHO VYBAVENIA ÚZEMIA		MIERKA: 1:10 000	
		FORMÁT:	DÁTUM: 07/2022
		PROF.:	Č. V.: 04
		Z. Č.:	