



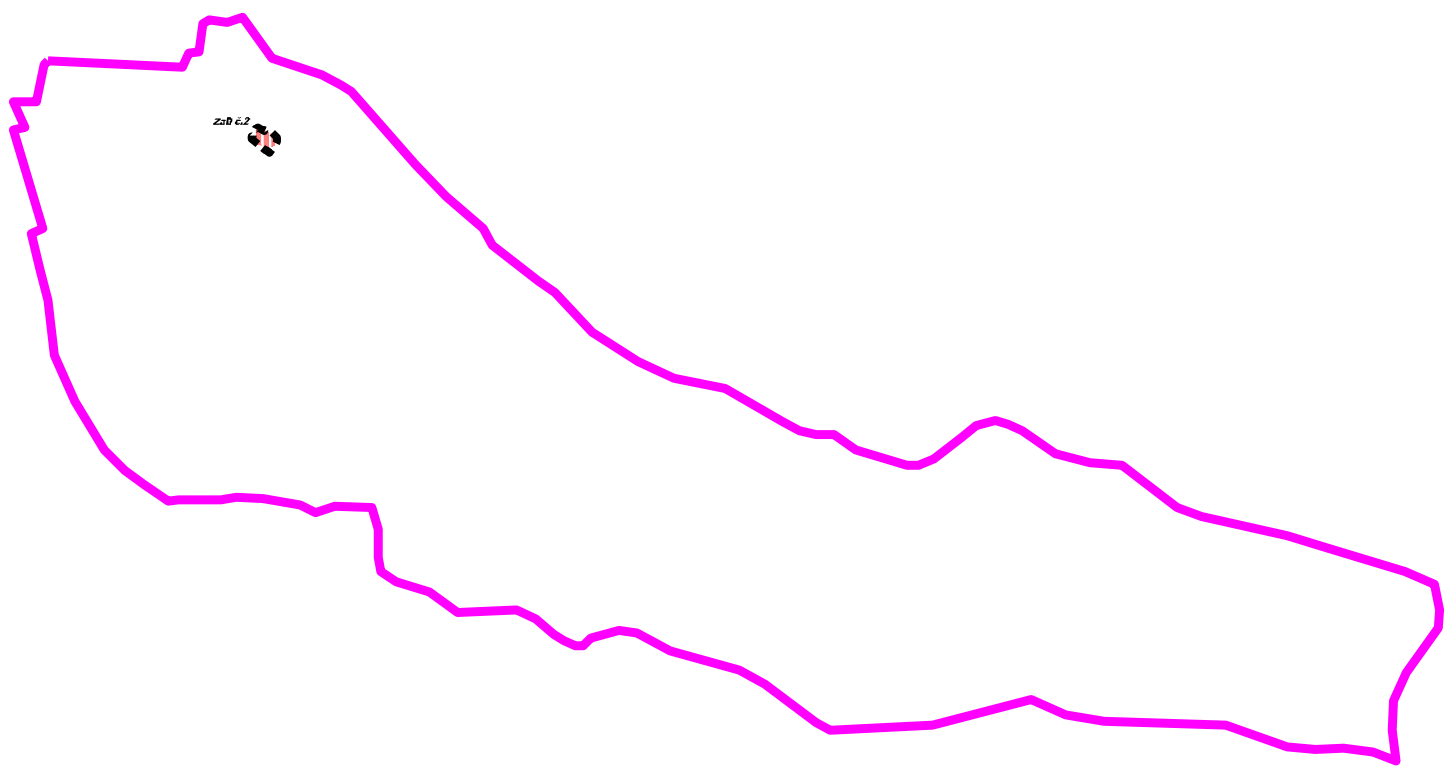

OZNAČENIE LOKALITY ZaD č.2 ÚPN - O STRÁNSKE

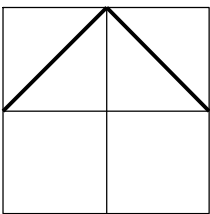

ČÍSLO SADY

HLAVNÝ RIEŠITEL:	ING. ARCH. PETER NEZVAL	ARCHITEKTONICKÉ AUT ATELIÉRY	
ZODP. PROJEKTANT:	ING. ARCH. PETER NEZVAL		
VYPRACOVAL:	ANNA VALACHOVÁ	ING. ARCH. PETER NEZVAL AUTORIZOVANÝ ARCHITEKT M. ŠINSKÉHO 7, 010 07 ŽILINA TEL./FAX: 041/7001052	
OBSTARÁVATEL:	OBEC STRÁNSKE		
ZÁST. OBSTARÁVATEĽA:	ING. ARCH. JÁN BURIAN	STUPEŇ: NÁVRH ÚPN-O	
NÁZOV:	ÚZEMNÝ PLÁN OBCE STRÁNSKE ZMENA A DOPLNOK Č.2	MIERKA: 1:50 000	
OBSAH:	VÝKRES ŠIRŠÍCH VZŤAHOV (NA PODKLADE ÚPN - VÚC ŽILINSKÉHO KRAJA)	FORMÁT:	DÁTUM: 07/2022
		PROF.:	Č. V.:
		Z. Č.:	01