


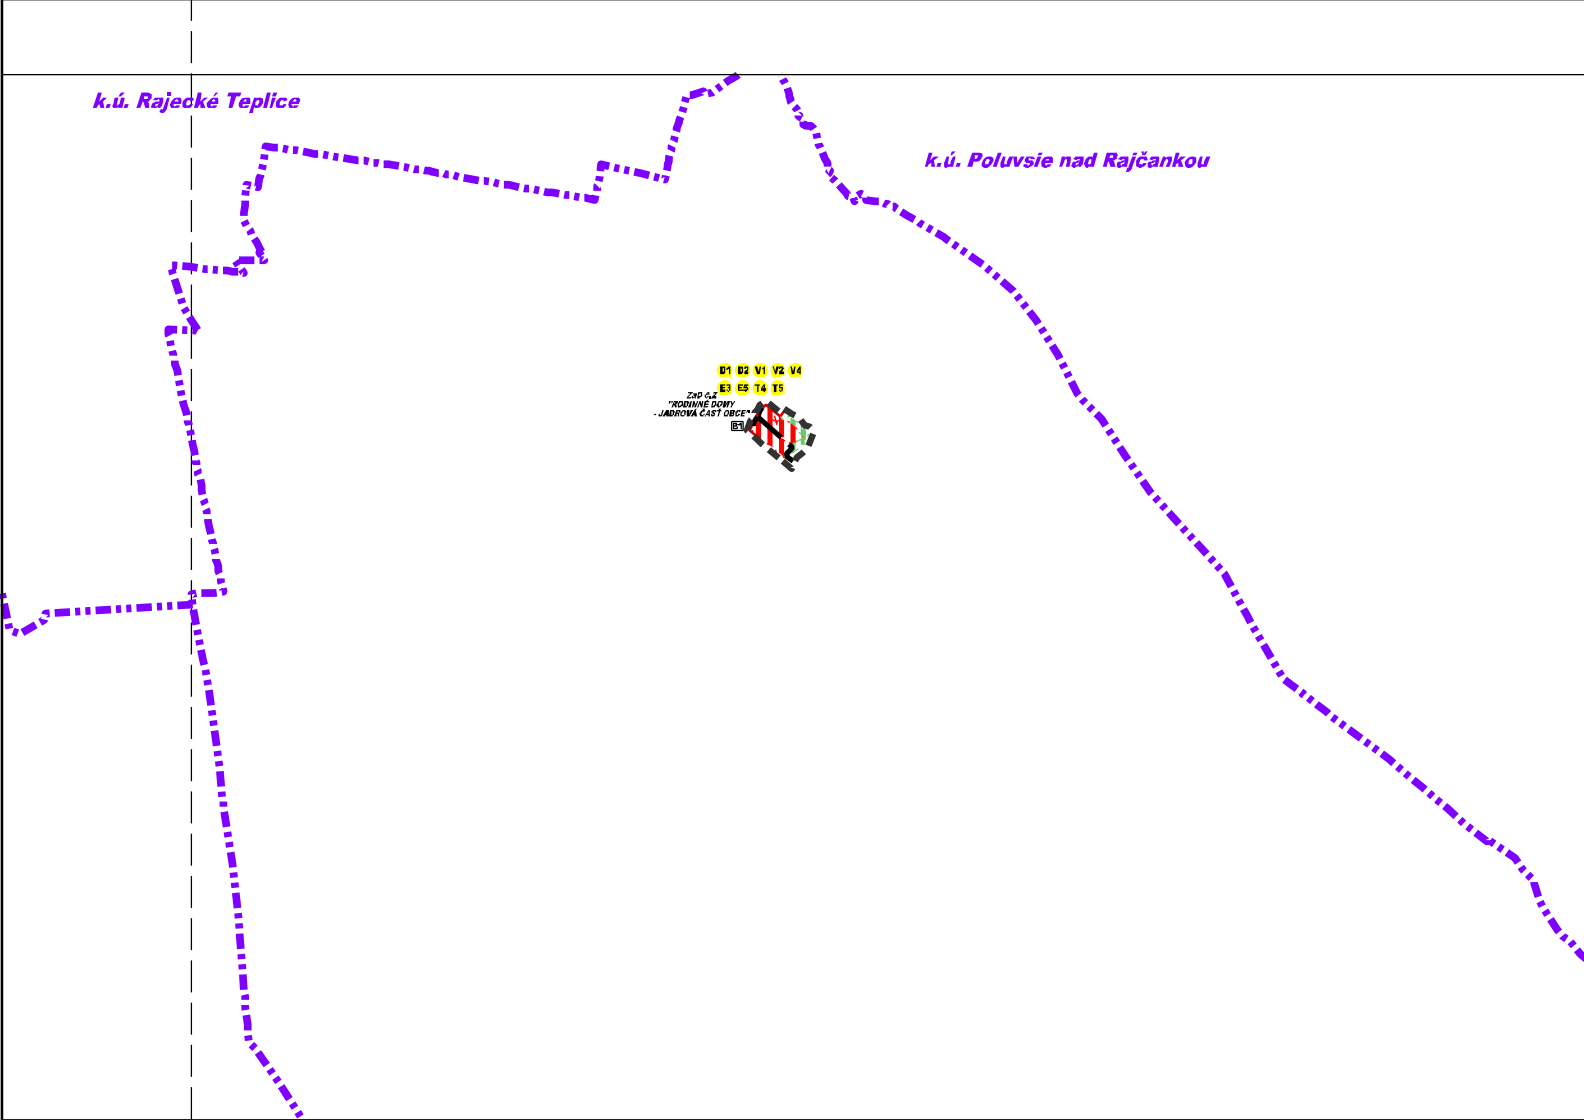

OBYTNÉ PLOCHY
01 OBYTNÉ PLOCHY Z RODINNÝCH DOMOV

OSTATNÉ
01 VYBUDOVANIE NOVÉHO ~~HLAVNÉHO~~ ŠPORTOVÉHO AREÁLU OBCE S VEREJNÝMI ŠPORTOVÝMI STAVBAMI ŠTADIÓNA, VONKAJŠÍCH IHRISK, HALOVÝCH OBJEKTOV A SÚVISIAČOU PREVÁDZKOVOU A SOCIÁLNOU VYBAVENOSŤOU.

STAV **NÁVRH** **VÝHLAD** **LEGENDA :**
HRANICA KATASTRÁLNEHO ÚZEMIA OBCE


STAV **NÁVRH** **VÝHLAD** **LEGENDA :**
PLOCHA RODINNÝCH DOMOV

STAV **NÁVRH** **VÝHLAD** **LEGENDA :**

STAV **NÁVRH** **VÝHLAD** **LEGENDA :**
PLOCHA OSTATNEJ ZELENÉ (IZOLAČNÁ ZELEŇ, BREHOVÉ PORASTY, NELESNÁ DREVINNÁ VEGETÁCIA)

STAV **NÁVRH** **VÝHLAD** **LEGENDA :**

STAV **NÁVRH** **VÝHLAD** **LEGENDA :**
JAVY NA ZRUŠENIE, NEPLATNÉ ÚDAJE
OZNAČENIE LOKALITY ZAD č.2 ÚPN - O STRÁNSKE

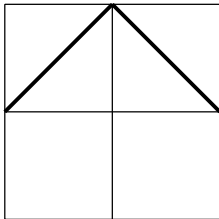

ČÍSLO SADY

HLAVNÝ RIEŠITEL:	ING. ARCH. PETER NEZVAL	ARCHITEKTONICKÉ ATELIÉRY	AUT
ZODP. PROJEKTANT:	ING. ARCH. PETER NEZVAL		
VYPRACOVAL:	ANNA VALACHOVÁ		
OBSTARÁVATEL:	OBEC STRÁNSKE		
ZÁST. OBSTARÁVATEĽA:	ING. ARCH. JÁN BURIAN		
NÁZOV:	ÚZEMNÝ PLÁN OBCE STRÁNSKE ZMENA A DOPLNOK Č.2	STUPEŇ: NÁVRH	
OBSAH:	SCHÉMA ZÁVÄZNYCH ČASŤÍ RIEŠENIA A VEREJNOPROSPEŠNÝCH STAVIEB	MIERKA: 1:20 000	
		FORMÁT:	DÁTUM: 07/2022
		PROF.:	Č. V.:
		Z. Č.:	SZČ