



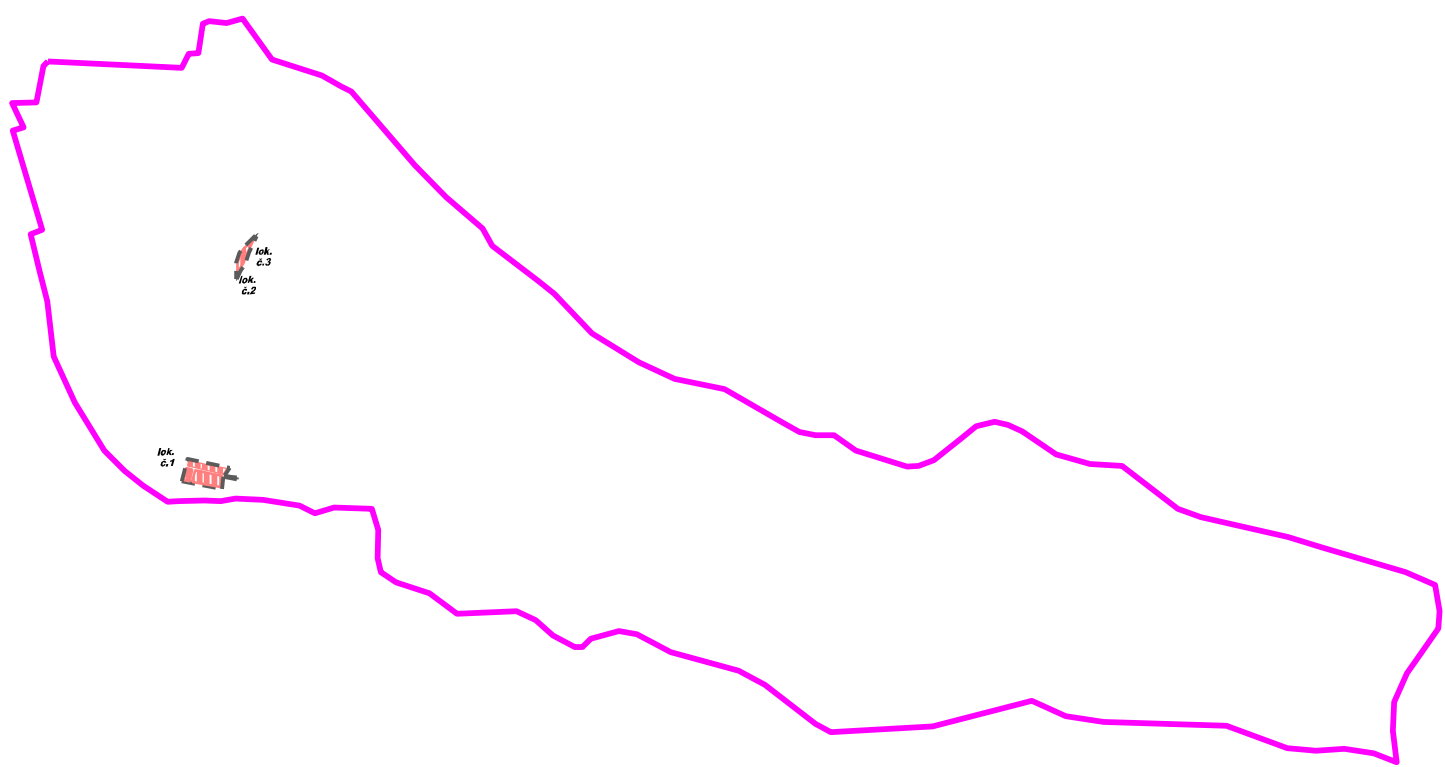

OZNAČENIE LOKALITY ZsD č.1 ÚPN - O STRÁNSKE

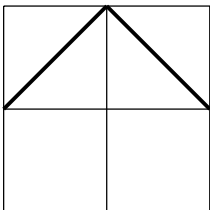

ČÍSLO SADY

HLAVNÝ RIEŠITEL:	ING. ARCH. PETER NEZVAL	ARCHITEKTONICKÉ AUT	
ZODP. PROJEKTANT:	ING. ARCH. PETER NEZVAL	ATELIÉRY	
VYPRACOVAL:	ING. ARCH. LENKA LIKAVČANOVÁ	ING. ARCH. PETER NEZVAL	
OBSTARÁVATEL:	OBEC STRÁNSKE	AUTORIZOVANÝ ARCHITEKT	
ZÁST. OBSTARÁVATEĽA:	ING. ARCH. JÁN BURIAN	M. ŠINSKÉHO 7, 010 07 ŽILINA	
NÁZOV:	ÚZEMNÝ PLÁN OBCE STRÁNSKE	TEL./FAX: 041/7001052	
OBSAH:	VÝKRES ŠIRŠÍCH VZŤAHOV (NA PODKLADE ÚPN - VÚC ŽILINSKÉHO KRAJA)	STUPEŇ: ÚPN-O	
		MIERKA:	1:50 000
		FORMÁT:	DÁTUM: 02/2021
		PROF.:	Č. V.:
		Z. Č.:	01