





STAV NÁVRH VÝHLAD LEGENDA :

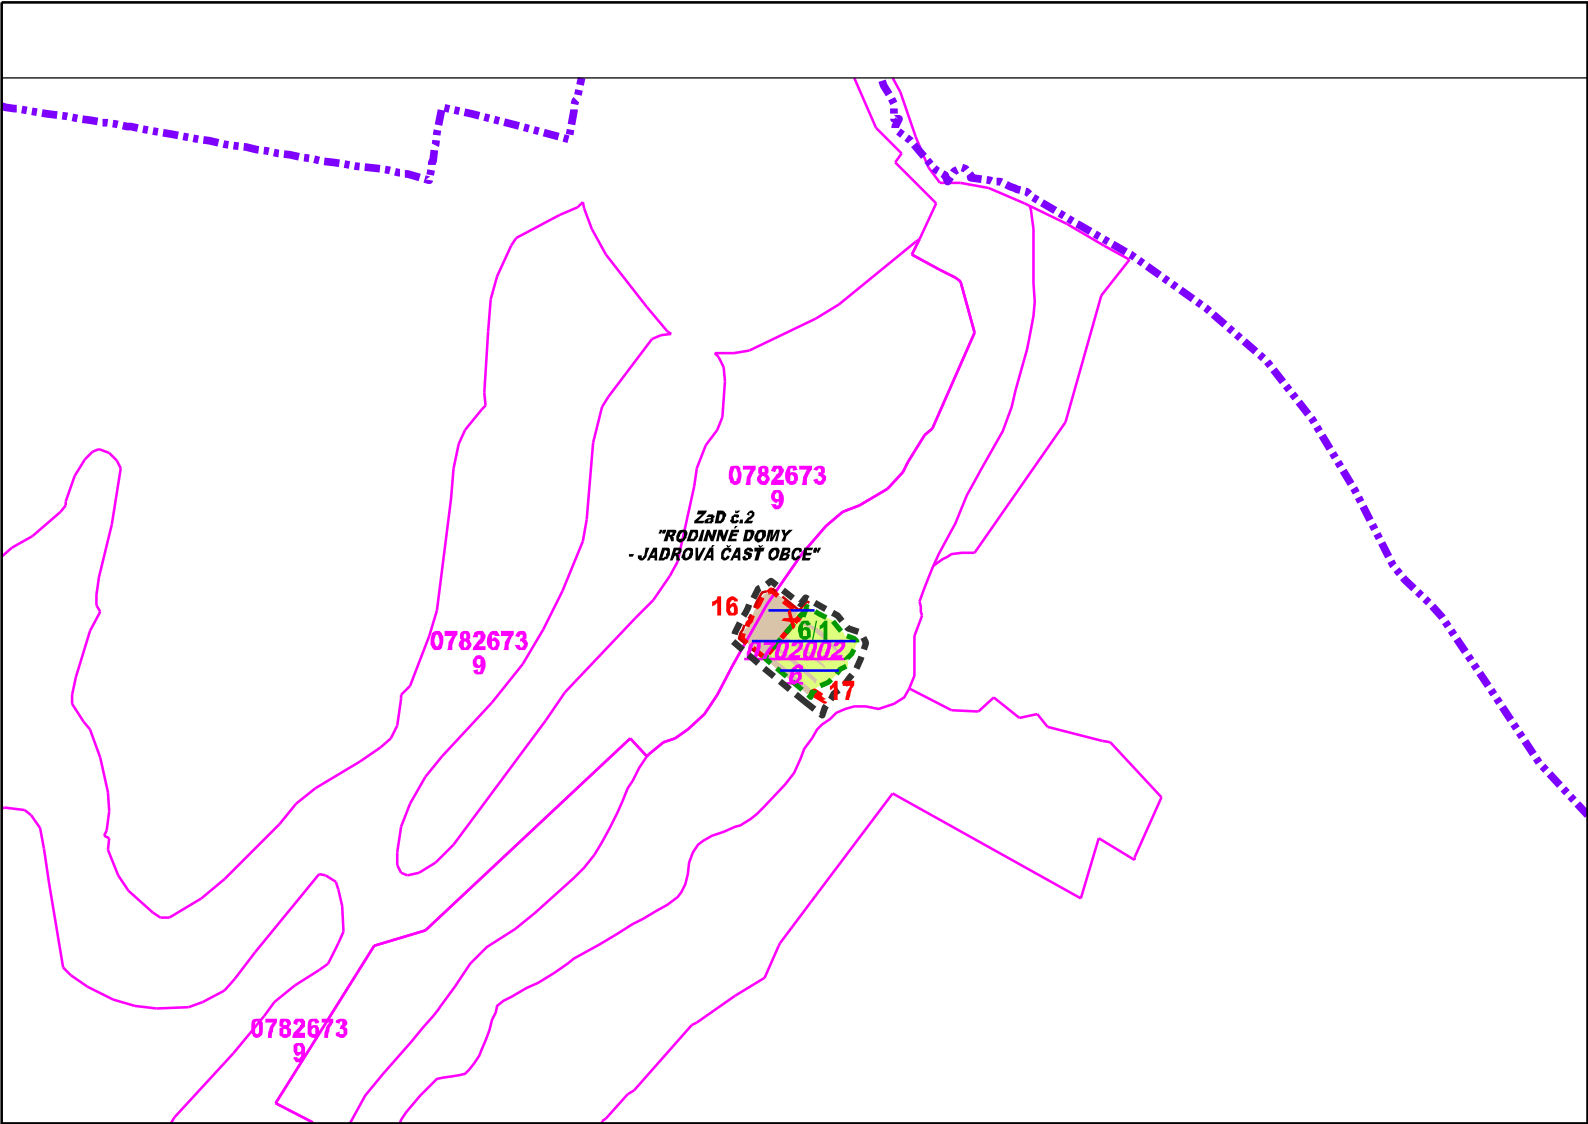

JAVY NA ZRUŠENIE, NEPLATNÉ ÚDAJE
OZNAČENIE LOKALITY ZaD č.2 ÚPN - O STRÁNSKE

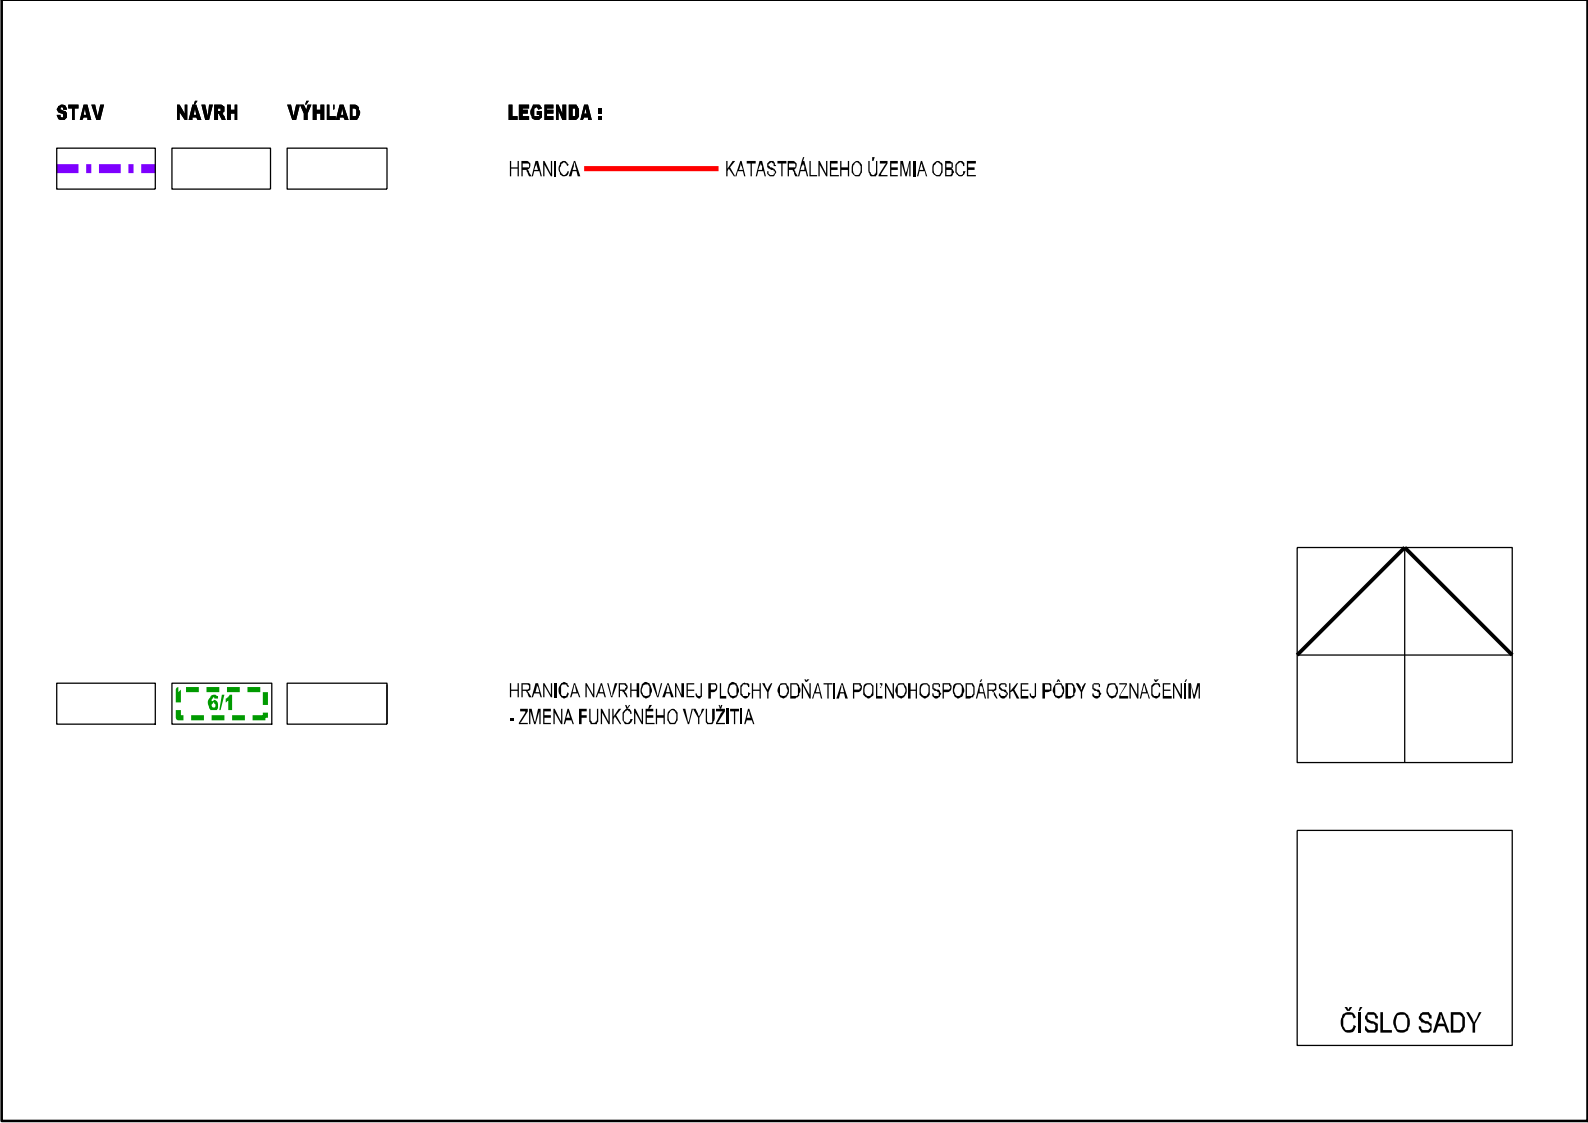


STAV NÁVRH VÝHLAD

LEGENDA :
HRANICA KATASTRÁLNEHO ÚZEMIA OBCE



HRANICA NAVRHOVANEJ PLOCHY ODŇATIA POĽNOHOSPODÁRSKEJ PÔDY S OZNAČENÍM
- ZMENA FUNKČNÉHO VYUŽITIA

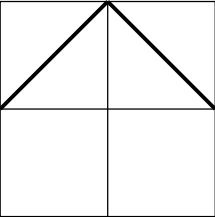

ČÍSLO SADY



HLAVNÝ RIEŠITEĽ:	ING. ARCH. PETER NEZVAL	ARCHITEKTONICKÉ AUT ATELIÉRY	
ZODP. PROJEKTANT:	ING. ARCH. PETER NEZVAL		
VYPRACOVAL:	ANNA VALACHOVÁ	ING.ARCH. PETER NEZVAL AUTORIZOVANÝ ARCHITEKT M. ŠINSKÉHO 7, 010 07 ŽILINA TEL./FAX: 041/7001052	
OBSTARÁVATEĽ:	OBEC STRÁNSKE		
ZÁST. OBSTARÁVATEĽA:	ING. ARCH. JÁN BURIAN		
NÁZOV:	ÚZEMNÝ PLÁN OBCE STRÁNSKE ZMENA A DOPLNOK Č.2	STUPEŇ: NÁVRH	
OBSAH: VYHODNOTENIE DÔSLEDKOV STAVEBNÝCH ZÁMEROV A INÝCH ZÁMEROV NA PP A LPF		MIERKA: 1:10 000	
		FORMÁT:	DÁTUM: 07/2022
		PROF.:	Č. V.: 05
		Z. Č.:	