


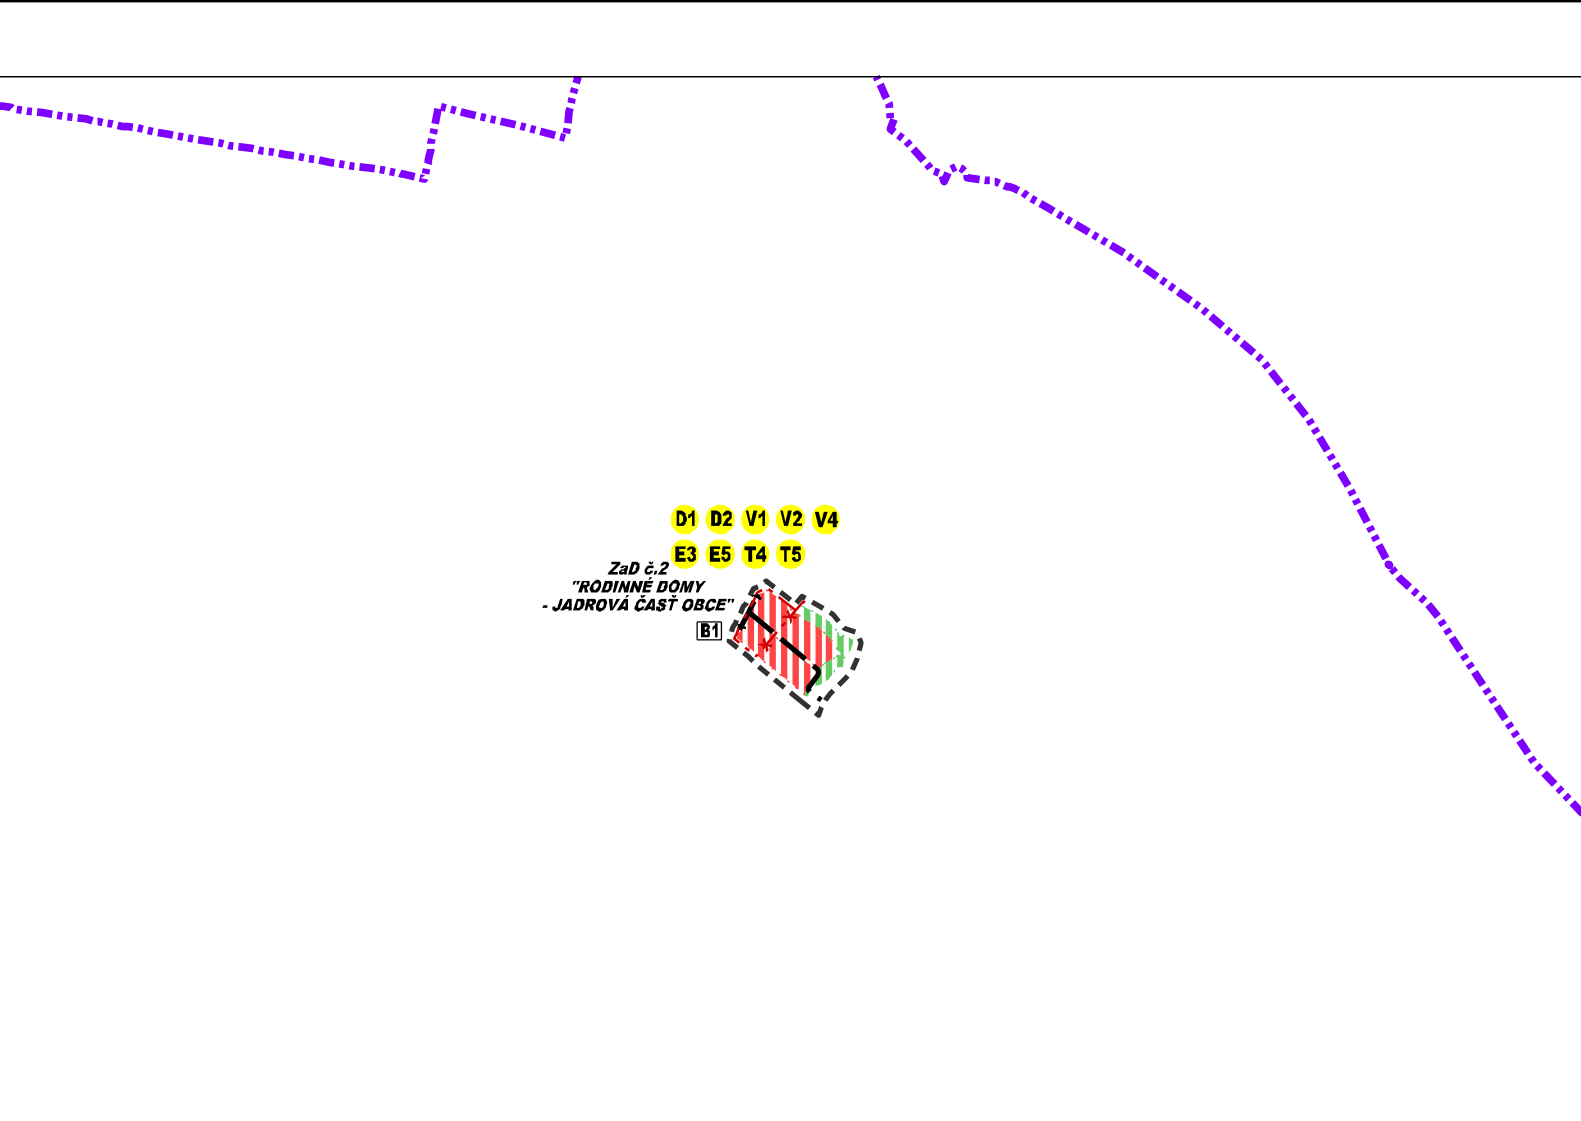

ZOZNAM VEREJNOPROSPEŠNÝCH STAVIEB

DOPRAVNÉ VEREJNOPROSPEŠNÉ STAVBY

- D1** REKONŠTRUKCIA EXISTUJÚCICH CIEST III. TRIEDY, Miestnych komunikácií, vrátane verejných odstavňových plôch a výstavba a rekonštrukcia účelových komunikácií na navrhovanú funkčnú triedu a kategóriu
- D2** VÝSTAVBA SAMOSTATNÝCH CHODNÍKOV A SÚBEŽNÝCH CHODNÍKOV PRE PEŠÍCH A CYKLISTOV PODĽA CESTÁCH III. TRIEDY AUTOMOBILOVÝCH KOMUNIKÁCIÍ A Miestnych komunikáciách so zvýšeným pohybom vozidiel.

VODOHOSPODÁRSKE VEREJNOPROSPEŠNÉ STAVBY

- V1** ROZŠÍRENIE ROZVODNEJ VODOVODNEJ SIETE V OBCI DO LOKALÍT ÚZEMNÉHO ROZVOJA
- V2** ROZŠÍRENIE SPLAŠKOVEJ KANALIZÁCIE DN 300 DO LOKALÍT ÚZEMNÉHO ROZVOJA

- V4** PROTIPODŇOVÉ OPATRENIA NA VODNÝCH TOKOCH

ENERGOSTAVBY - VEREJNOPROSPEŠNÉ STAVBY PRE ZÁSOBOVANIE ELEKTRICKOU ENERGIOU A TEPLOM


- E3** VÝSTAVBA NN KÁBLOVEJ A VZDUŠNEJ SIETE

- E5** ROZŠÍRENIE STL SIETE 100 KPA DO ROZVOJOVÝCH LOKALÍT


TELEKOMUNIKAČNÉ STAVBY

- T4** VÝSTAVBA M.T.S. DO PLÔCH S PLÁNOVANOU ZÁSTAVBOU
- T5** VÝSTAVBA OPTICKEJ SIETE KÁBLOVEJ TELEVÍZIE

STAV NÁVRH VÝHLAD LEGENDA :

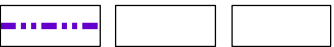

HRANICA KATASTRÁLNEHO ÚZEMIA OBCE

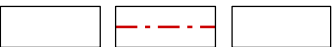

HRANICA SKUTOČNE ZASTAVANÉHO ÚZEMIA



PLOCHA RODINNÝCH DOMOV


STAV NÁVRH VÝHLAD LEGENDA :



PLOCHA OSTATNEJ ZELENÉ (IZOLAČNÁ ZELEN, BREHOVÉ PORASTY, NELESNÁ DREVINNÁ VEGETÁCIA)



MIESTNA OBSLUŽNÁ KOMUNIKÁCIA FUNKČNEJ TRIEDY C3

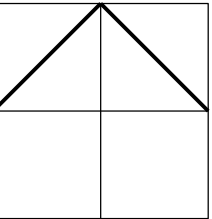

ČÍSLO SADY

STAV NÁVRH VÝHLAD LEGENDA :



JAVY NA ZRUŠENIE, NEPLATNÉ ÚDAJE



OZNAČENIE LOKALITY ZaD č.2 ÚPN - O STRÁNSKE



HLAVNÝ RIEŠITEĽ:	ING. ARCH. PETER NEZVAL	ARCHITEKTONICKÉ ATELIÉRY AUT	
ZODP. PROJEKTANT:	ING. ARCH. PETER NEZVAL		
VYPRACOVAL:	ANNA VALACHOVÁ	ING.ARCH. PETER NEZVAL AUTORIZOVANÝ ARCHITEKT M. ŠINSKÉHO 7, 010 07 ŽILINA TEL./FAX: 041/7001052	
OBSTARÁVATEĽ:	OBEC STRÁNSKE		
ZÁST. OBSTARÁVATEĽA:	ING. ARCH. JÁN BURIAN	STUPEŇ: DOPRACOVANÝ NÁVRH MIERKA: 1:10 000	
NÁZOV:	ÚZEMNÝ PLÁN OBCE STRÁNSKE ZMENA A DOPLNOK Č.2		
OBSAH:	KOMPLEXNÝ VÝKRES PRIESTOROVÉHO USPORIADANIA A FUNKČNÉHO VYUŽÍVANIA ÚZEMIA S VYZNAČENOU ZÁVÄZNOU ČASŤOU RIEŠENIA A VPS	FORMÁT:	DÁTUM: 10/2022
		PROF.:	Č. V.:
		Z. Č.:	02