



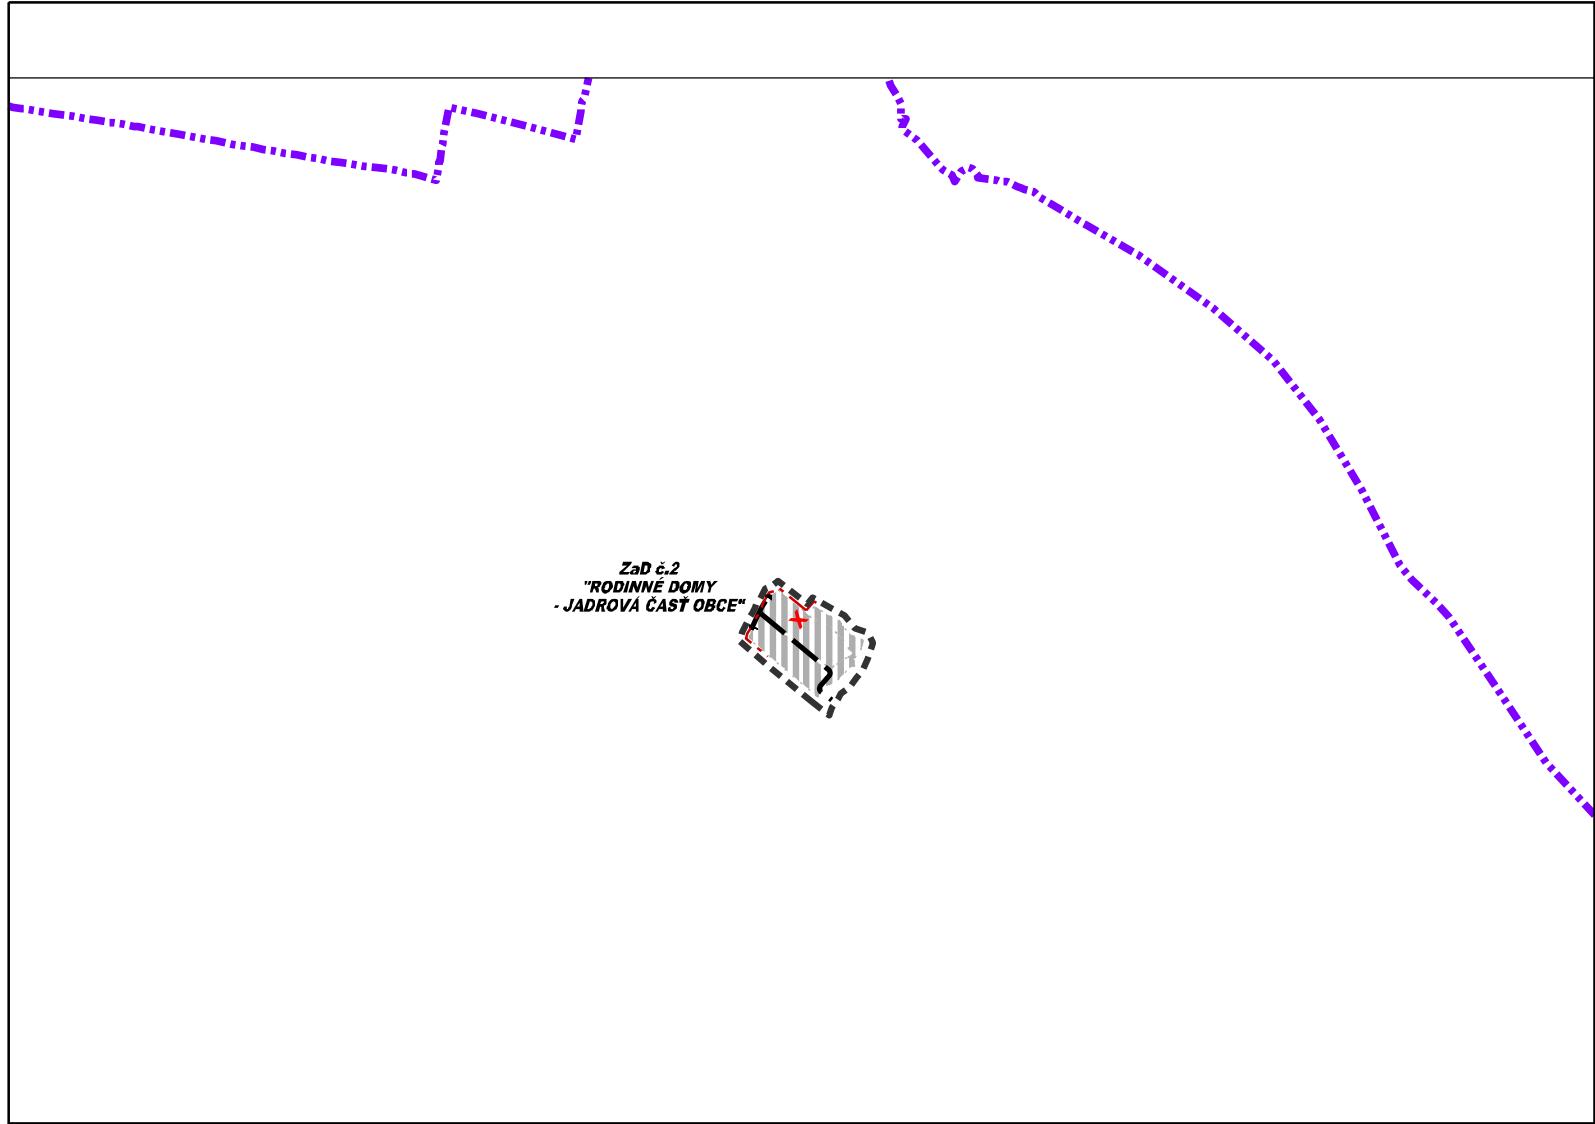

STAV NÁVRH VÝHLAD LEGENDA :
[Symbol] [Symbol] [Symbol] HRANIČA [Symbol] KATASTRÁLNEHO ÚZEMIA OBCE

[Symbol] [Symbol] [Symbol] PLOCHA RODINNÝCH DOMOV

[Symbol] [Symbol] [Symbol] PLOCHA OSTATNEJ ZELENĚ (IZOLAČNÁ ZELENĚ, BREHOVÉ PORASTY, NELESNÁ DREVINNÁ VEGETÁCIA)

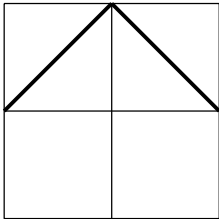

ČÍSLO SADY

STAV NÁVRH VÝHLAD LEGENDA : STAV NÁVRH VÝHLAD LEGENDA :

[Symbol] [Symbol] [Symbol] JAVY NA ZRUŠENIE, NEPLATNÉ ÚDAJE
[Symbol] [Symbol] [Symbol] OZNAČENIE LOKALITY ZaD č.2 ÚPN - O STRÁNSKE



HLAVNÝ RIEŠITEĽ:	ING. ARCH. PETER NEZVAL	ARCHITEKTONICKÉ AUT ATELIÉRY	
ZODP. PROJEKTANT:	ING. ARCH. PETER NEZVAL		
VYPRACOVAL:	ANNA VALACHOVÁ	ING.ARCH. PETER NEZVAL AUTORIZOVANÝ ARCHITEKT M. ŠÍNSKÉHO 7, 010 07 ŽILINA TEL./FAX: 041/7001052	
OBSTARÁVATEĽ:	OBEC STRÁNSKE		
ZÁST. OBSTARÁVATEĽA:	ING. ARCH. JÁN BURIAN		
NÁZOV:	ÚZEMNÝ PLÁN OBCE STRÁNSKE ZMENA A DOPLNOK Č.2	STUPEŇ: NÁVRH	
OBSAH: VÝKRES OCHRANY PRÍRODY A TVORBY KRAJINY A PRÍRODY VRÁTANE PRVKOV ÚSES	MIERKA: 1:10 000		
	FORMÁT:	DÁTUM: 07/2022	
	PROF.:	Č. V.:	06
	Z. Č.:		