


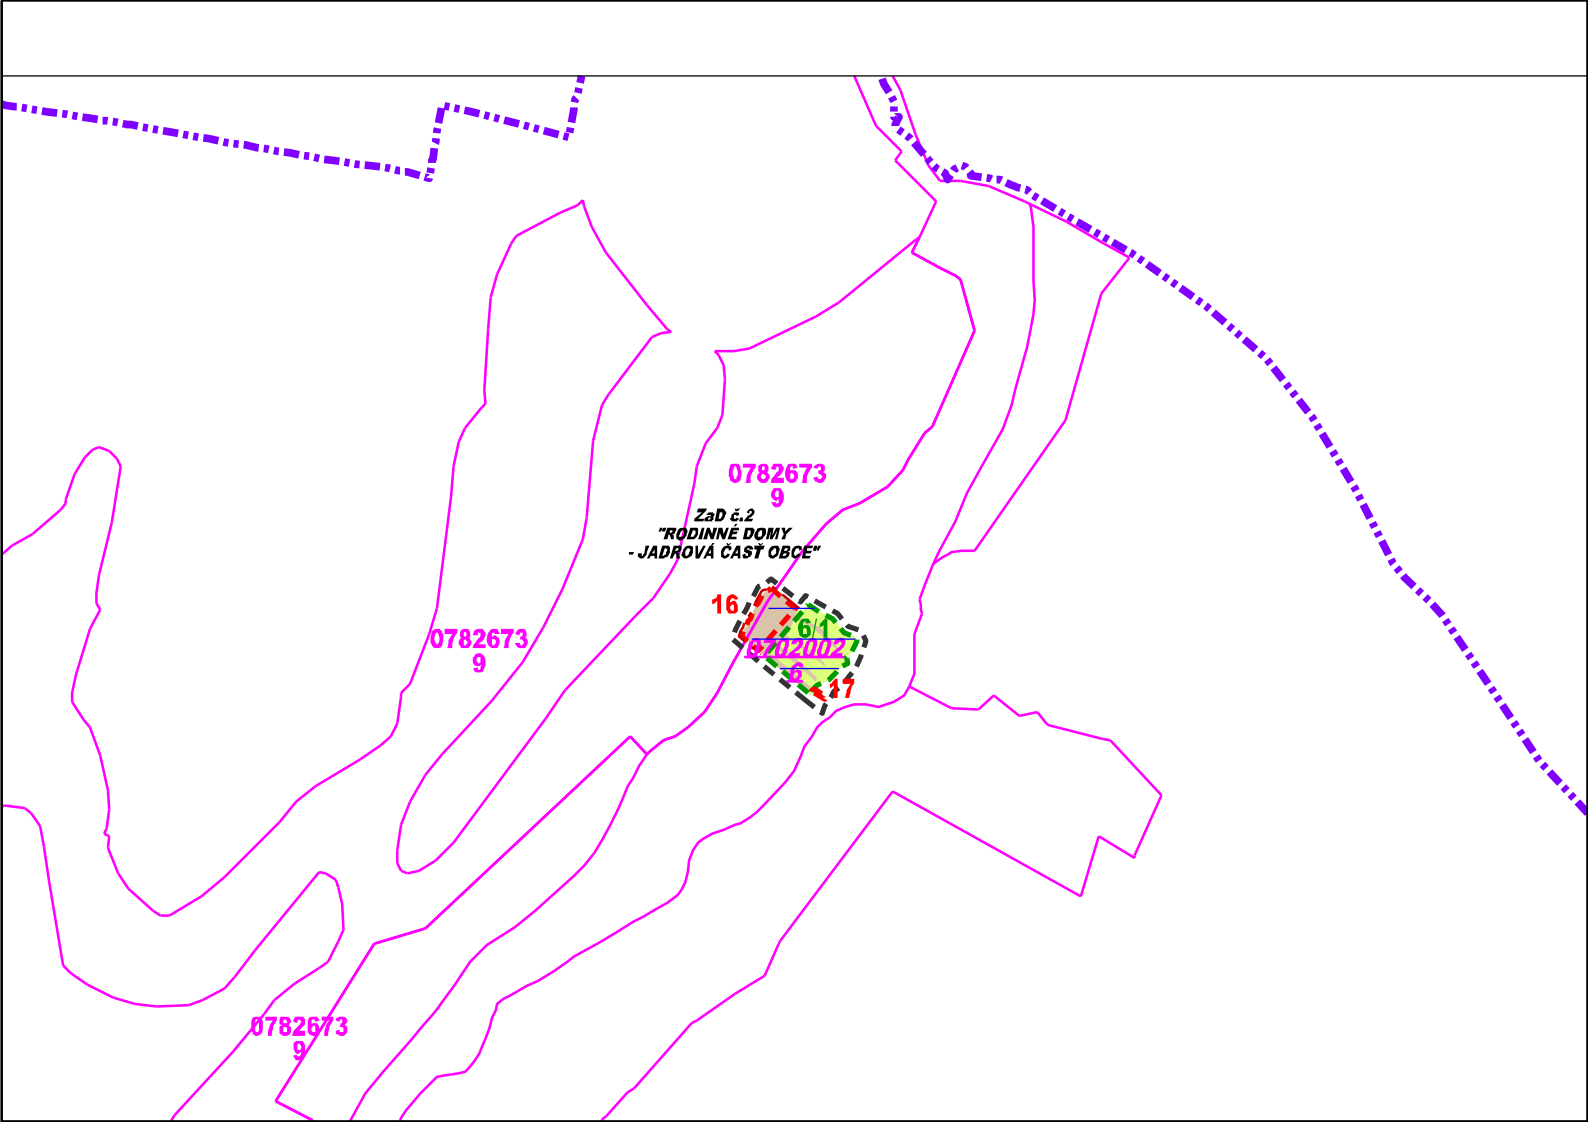

STAV

NÁVRH

VÝHLAD

LEGENDA :

HRANICA

KATASTRÁLNEHO ÚZEMIA OBCE

HRANICA NAVRHOVANEJ PLOCHY ODŇATIA POĽNOHOSPODÁRSKEJ PÔDY S OZNAČENÍM

1

HRANICA NAVRHOVANEJ PLOCHY ODŇATIA POĽNOHOSPODÁRSKEJ PÔDY S OZNAČENÍM - ZMENA FUNKČNÉHO VYUŽITIA

6/1

ČÍSLO SADY

STAV NÁVRH VÝHLAD LEGENDA :



OZNAČENIE LOKALITY ZaD č.2 ÚPN - O STRÁNSKE



HLAVNÝ RIEŠITEL:	ING. ARCH. PETER NEZVAL	ARCHITEKTONICKÉ AUT ATELIÉRY	
ZODP. PROJEKTANT:	ING. ARCH. PETER NEZVAL		
VYPRACOVAL:	ANNA VALACHOVÁ	ING.ARCH. PETER NEZVAL AUTORIZOVANÝ ARCHITEKT M. ŠINSKÉHO 7, 010 07 ŽILINA TEL./FAX: 041/7001052	
OBSTARÁVATEĽ:	OBEC STRÁNSKE		
ZÁST. OBSTARÁVATEĽA:	ING. ARCH. JÁN BURIAN		
NÁZOV:	ÚZEMNÝ PLÁN OBCE STRÁNSKE ZMENA A DOPLNOK Č.2	STUPEŇ: DOPRACOVANÝ NÁVRH	
OBSAH: VYHODNOTENIE DÔSLEDKOV STAVEBNÝCH ZÁMEROV A INÝCH ZÁMEROV NA PP A LPF	MIERKA: 1:10 000		
	FORMÁT:	DÁTUM: 10/2022	
	PROF.:	Č. V.:	05
	Z. Č.:		