


SPRACOVANÉ NA PODKLADE ÚPN-O STRÁNSKE V ZNENÍ ZaD č.1 (VÝREZ)

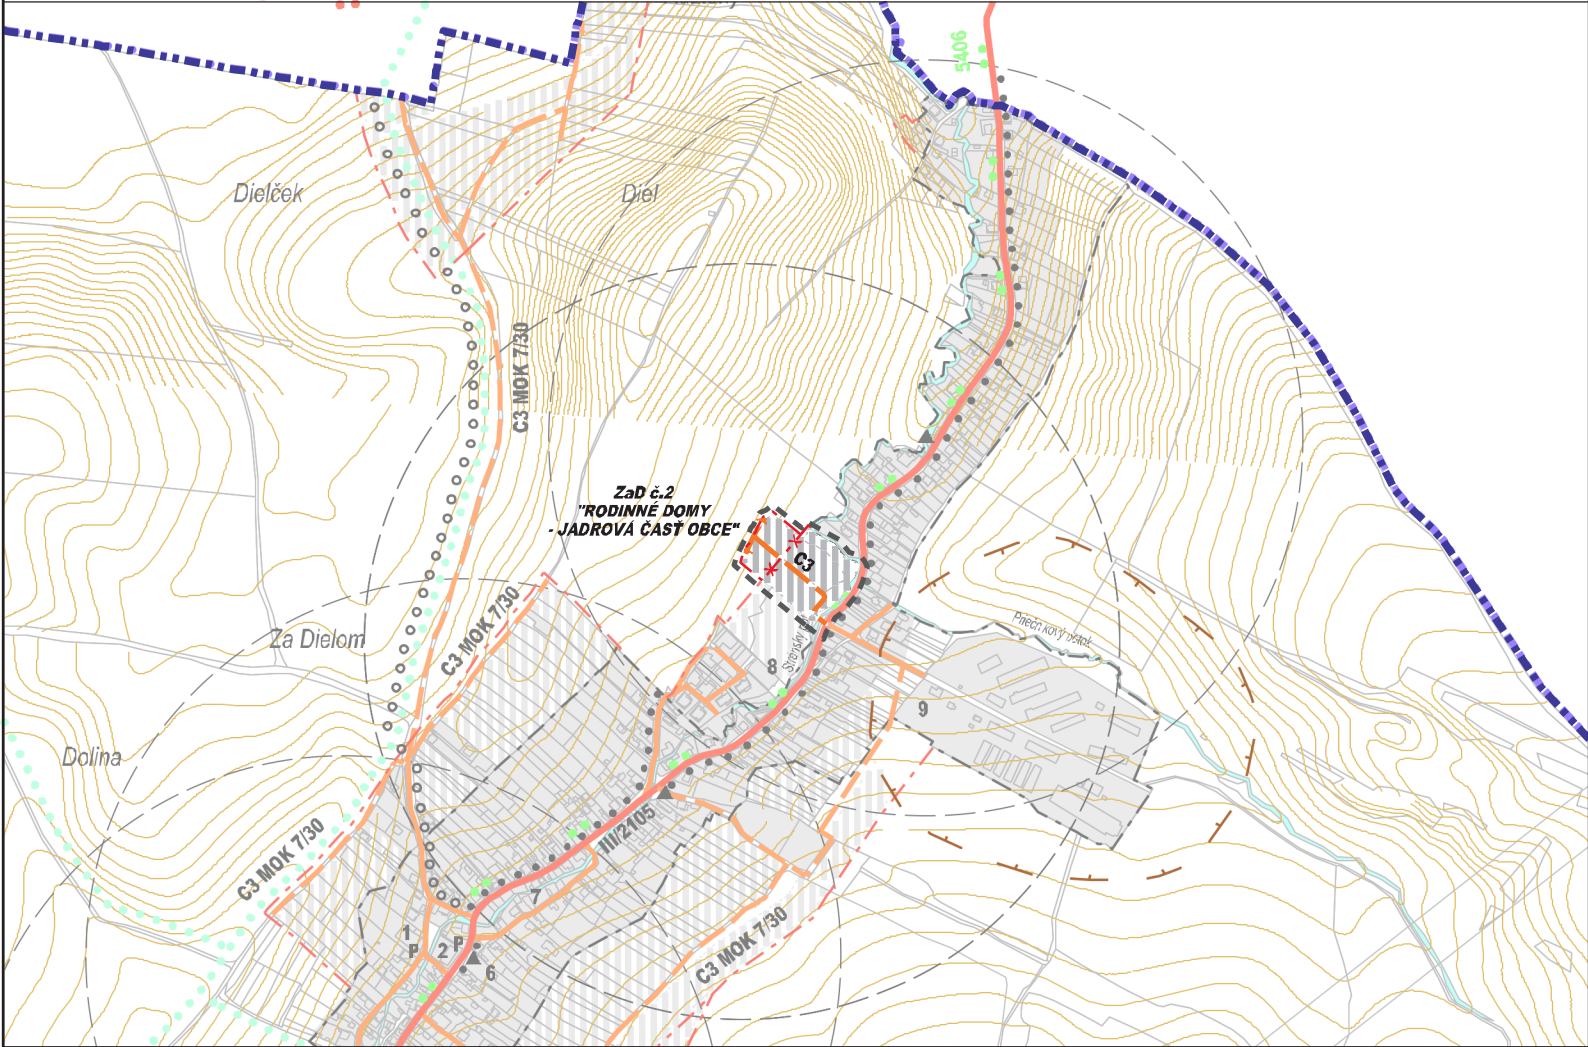


STAV	NÁVRH	VÝHLAD	LEGENDA :
			ZBERNÁ KOMUNIKÁCIA FUNKČNEJ TRIEDY B1 (O.P. - 50 M)
			ZBERNÁ KOMUNIKÁCIA FUNKČNEJ TRIEDY B3
			MIESTNA OBSLUŽNÁ KOMUNIKÁCIA FUNKČNEJ TRIEDY C3
			TRASA PEŠIEHO POHYBU, PEŠIE KOMUNIKÁCIE FUNKČNEJ TRIEDY D3
			AUTOBUSOVÁ ZASTÁVKA
			PARKOVISKÁ
			FUNKČNÁ TRIEDA KOMUNIKÁCIE
			KATEGÓRIA KOMUNIKÁCIE
			CYKLOTURISTICKÁ TRASA ZELENÁ Č.5406
			CYKLOTURISTICKÁ TRASA ČERVENÁ Č.026
			TURISTICKÁ TRASA MODRÁ Č.2756
			TURISTICKÁ TRASA ČERVENÁ Č. 0802a,E3
			TURISTICKÁ TRASA ZELENÁ Č.5652
			TURISTICKÁ TRASA ŽLTÁ Č.8634
			OCHRANNÉ PÁSMO LETISKA
			IZOCHRÓNA PEŠEJ DOSTUPNOSTI
			JAVY NA ZRUŠENIE, NEPLATNÉ ÚDAJE
			OZNAČENIE LOKALITY ZaD č.2 ÚPN - O STRÁNSKE

OBČIANSKA VYBAVENOSŤ	
1	OBEČNÝ ÚRAD, KULTÚRNY DOM, KNIŽNICA
2	OBCHOD KORUNA
3	HASIČSKÁ ZBRojNICA
4	KOSTOL SV. HELENY
5	DOM SMÚTKU, CINTORÍN
6	ZÁKLADNÁ ŠKOLA, MATERSKÁ ŠKOLA
7	HOSTINEC MARCEL
8	OTVORENÉ MULTIFUNKČNÉ IHRISKO
9	POĽNOHOSPODÁRSKE DRUŽSTVO AGROŽIAR
10	ŠPORTOVÝ AREÁL BREZIE
11	ZÁHRADKOVÁ OSADA
12	DETSKÝ TÁBOR BESKYD
13	REKREAČNÉ ZARIADENIE HORSKÝ HOTEL PARADISE
14	PENZIÓN KUNERAD
15	FARMA PRÍSTAVKY
16	REKREAČNÉ ZARIADENIE SALEZIÁNI
17	ŠPORTOVÝ AREÁL STRÁNSKE

STAV	NÁVRH	VÝHLAD	LEGENDA :
			HRANICA KATASTRÁLNEHO KATASTRÁLNEHO ÚZEMIA OBCE
			HRANICA INTRAVILÁNU K 01.01.1990
			HRANICA SKUTOČNE ZASTAVANÉHO ÚZEMIA
			OCHRANNÉ PÁSMA VŠETKÝCH DRUHOV
			OBJEKTY PAMIATKOVÉHO ZÁUJMU
			PLOCHA RODINNÝCH DOMOV
			PLOCHA OBČIANSKEJ VYBAVENOSTI
			PLOCHA REKREÁCIE A CESTOVNÉHO RUCHU
			PLOCHA REKREAČNÉHO ÚZEMIA
			PLOCHA ŠPORTU A ŠPORTOVEJ VYBAVENOSTI
			PLOCHA VÝROBY A SKLADOVÉHO HOSPODÁRSTVA A TECHNICKEJ INFRAŠTRUKTÚRY
			PLOCHA POĽNOHOSPODÁRSKEHO DVORA
			PLOCHA CINTORÍNA (O.P. - 50 M)
			PLOCHA VEREJNEJ PARKOVEJ ZELENÉ
			PLOCHA OSTATNEJ ZELENÉ (IZOLAČNÁ ZELEŇ, BREHOVÉ PORASTY, NELESNÁ DREVINNÁ VEGETÁCIA)
			PLOCHA POĽNOHOSPODÁRSKEJ ORNEJ PÔDY
			PLOCHA POĽNOHOSPODÁRSKEJ PÔDY - TTP
			PLOCHA ZÁHRAD A OVOCNÝCH SADOV
			PLOCHA LISOV
			VODNÉ TOKY, PLOCHY A BREHOVÉ PORASTY

SCHVAĽOVACIA DOLOŽKA ÚPN-O ZaD č.1
SCHVÁILO: OBEČNÉ ZASTUPITEĽSTVO
DŇA: 26.05.2021
ČÍSLO UZNESENIA: 34/2021
OPRÁVNENÁ OSOBA: JAROSLAV MITAŠ

SCHVAĽOVACIA DOLOŽKA ÚPN-O
SCHVÁILO: OBEČNÉ ZASTUPITEĽSTVO
DŇA: 30.10.2017
ČÍSLO UZNESENIA: 57/2017
OPRÁVNENÁ OSOBA: JAROSLAV MITAŠ

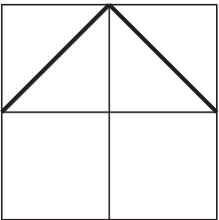

ČÍSLO SADY



HLAVNÝ RIEŠITEĽ:	ING. ARCH. PETER NEZVAL	ARCHITEKTONICKÉ ATELIÉRY AUT ING.ARCH. PETER NEZVAL AUTORIZOVANÝ ARCHITEKT M. ŠINSKÉHO 7, 010 07 ŽILINA TEL./FAX: 041/7001052
ZODP. PROJEKTANT:	ING. ARCH. PETER NEZVAL	
VYPRACOVAL:	ANNA VALACHOVÁ	
OBSTARÁVATEĽ:	OBEC STRÁNSKE	STUPEŇ: DOPRACOVANÝ NÁVRH
ZÁST. OBSTARÁVATEĽA:	ING. ARCH. JÁN BURIAN	
NÁZOV:	ÚZEMNÝ PLÁN OBCE STRÁNSKE ZMENA A DOPLNOK Č.2	MIERKA: 1:10 000
OBSAH: VÝKRES RIEŠENIA VEREJNÉHO DOPRAVNÉHO VYBAVENIA ÚZEMIA		FORMÁT:
		DÁTUM: 10/2022
		Č. V.: 03