ÚZEMNÝ PLÁN OBCE STRÁNSKE

ZMENA A DOPLNOK č.1

HLAVNÝ RIEŠITEĽ:	ING. ARCH. PETER NEZVAL	ARCHITEKTONICKÉ ATELIÉRY AUT
ZODP. PROJEKTANT:	ING. ARCH. PETER NEZVAL	
VYPRACOVAL:	ING.ARCH.ĽENKA LIKAVČANOVÁ	ING.ARCH. PETER NEZVAL AUTORIZOVANÝ ARCHITEKT M. ŠINSKÉHO 7, 010 07 ŽILINA TEL./FAX: 041/7001052
OBSTARÁVATEĽ:	OBEC STRÁNSKE	
ZÁST. OBSTARÁVATEĽA:	ING. ARCH. JÁN BURIAN	
NÁZOV:	ÚZEMNÝ PLÁN OBCE STRÁNSKE ZMENA A DOPLNOK Č.1	STUPEŇ: ÚPN-O MIERKA: 1:10 000
OBSAH:	VÝKRES RIEŠENIA VEREJNÉHO DOPRAVNÉHO VYBAVENIA ÚZEMIA	FORMÁT: / DÁTUM: 02/2021 PROF.: / Č. V.: Z. Č.: / 03

OBČIANSKA VYBAVENOSŤ

1 OBECNÝ ÚRAD, KULTÚRNY DOM, KNIŽNICA
2 OBCHODNÁ PRÁDEŇA
3 HASIČSKÁ ZBROJNICA
4 KOSTOL SV. HELENY
5 DOM SMÚTKU, CINTORÍN
6 ZÁKLADNÁ ŠKOLA, MATERSKÁ ŠKOLA
7 HOSTINEC MARCEL
8 OTVORENÉ MULTIFUNKČNÉ IHRISKO
9 POLNOHOSPODÁRSKE DRUŽSTVO AGROĎAR
10 ŠPORTOVÝ AREÁL BREZE
11 ZÁHRADKOVÁ OSADA
12 DETSKÝ TÁBOR BESKYD
13 REKREAČNÉ ZARIADENIE HORSKÝ HOTEL PARADISE
14 PENZIÓN KUNERAD
15 FARMA PRÍSTAVKY
16 REKREAČNÉ ZARIADENIE SALEZIÁNI
17 ŠPORTOVÝ AREÁL STRÁNSKE

STAV	NÁVRH	VÝHĽAD	LEGENDA :
			HRANICA KATASTRA OBCE
			HRANICA INTRAVILÁNU K 01.01.1990
			HRANICA SKUTOČNE ZASTAVANÉHO ÚZEMIA
			OCHRANNÉ PÁSMA VŠETKÝCH DRUHOV
			OBJEKTY PAMIATKOVÉHO ZÁUJMU
			PLOCHA IBV (INDIVIDUÁLNA BYTOVÁ VÝSTAVBA)
			PLOCHA OBČIANSKEJ VYBAVENOSTI
			PLOCHA REKREÁCIE A CESTOVNÉHO RUCHU
			PLOCHA REKREAČNÉHO ÚZEMIA
			PLOCHA ŠPORTU A ŠPORTOVEJ VYBAVENOSTI
			PLOCHA VÝROBY A SKLADOVÉHO HOSPODÁRSTVA A TECHNICKEJ INFRAŠTRUKTÚRY
			PLOCHA POLNOHOSPODÁRSKEHO DVORA
			PLOCHA CINTORÍNA (O.P. - 50 M)
			PLOCHA VEREJNEJ PARKOVEJ ZELENE
			PLOCHA OSTATNEJ ZELENE
			PLOCHA POLNOHOSPODÁRSKEJ ORNEJ PÔDY
			PLOCHA POLNOHOSPODÁRSKEJ PÔDY - TTP
			PLOCHA ZÁHRAD A OVOCNÝCH SADOV
			PLOCHA LESOV
			VODNÉ TOKY, PLOCHY A BREHOVÉ PORASTY

STAV	NÁVRH	VÝHĽAD	
			ZBERNÁ KOMUNIKÁCIA FUNKČNEJ TRIEDY B1 (O.P. - 50 M)
			ZBERNÁ KOMUNIKÁCIA FUNKČNEJ TRIEDY B3
			MIESTNA OBSLUŽNÁ KOMUNIKÁCIA FUNKČNEJ TRIEDY C3
			TRASA PEŠIEHO POHYBU, PEŠIE KOMUNIKÁCIE FUNKČNEJ TRIEDY D3
			AUTOBUSOVÁ ZASTÁVKA
P	P		PARKOVISKÁ
B1, C3			FUNKČNÁ TRIEDA KOMUNIKÁCIE
S 9,570			KATEGÓRIA KOMUNIKÁCIE
			CYKLOTURISTICKÁ TRASA ZELENÁ Č.5406
			CYKLOTURISTICKÁ TRASA ČERVENÁ Č.026
			TURISTICKÁ TRASA MODRÁ Č.2156
			TURISTICKÁ TRASA ČERVENÁ Č. 0602a,E3
			TURISTICKÁ TRASA ZELENÁ Č.5652
			TURISTICKÁ TRASA ŽLTÁ Č.8634
			OCHRANNÉ PÁSMO LETISKA
			IZOCHRÓNA PEŠEJ DOSTUPNOSTI
		ZoD č.1 ÚPN-O	OZNAČENIE LOKALITY ZoD č.1 ÚPN - O STRÁNSKE
	X		JAVY NA ZRUŠENIE

SCHVAĽOVACIA DOLOŽKA ÚPN-O
SCHVÁLILO: OBECNÉ ZASTUPITEĽSTVO
DŇA: 30.10.2017
ČÍSLO UZNESENIA: 57/2017
OPRÁVNENÁ OSOBA: JAROSLAV MITAŠ
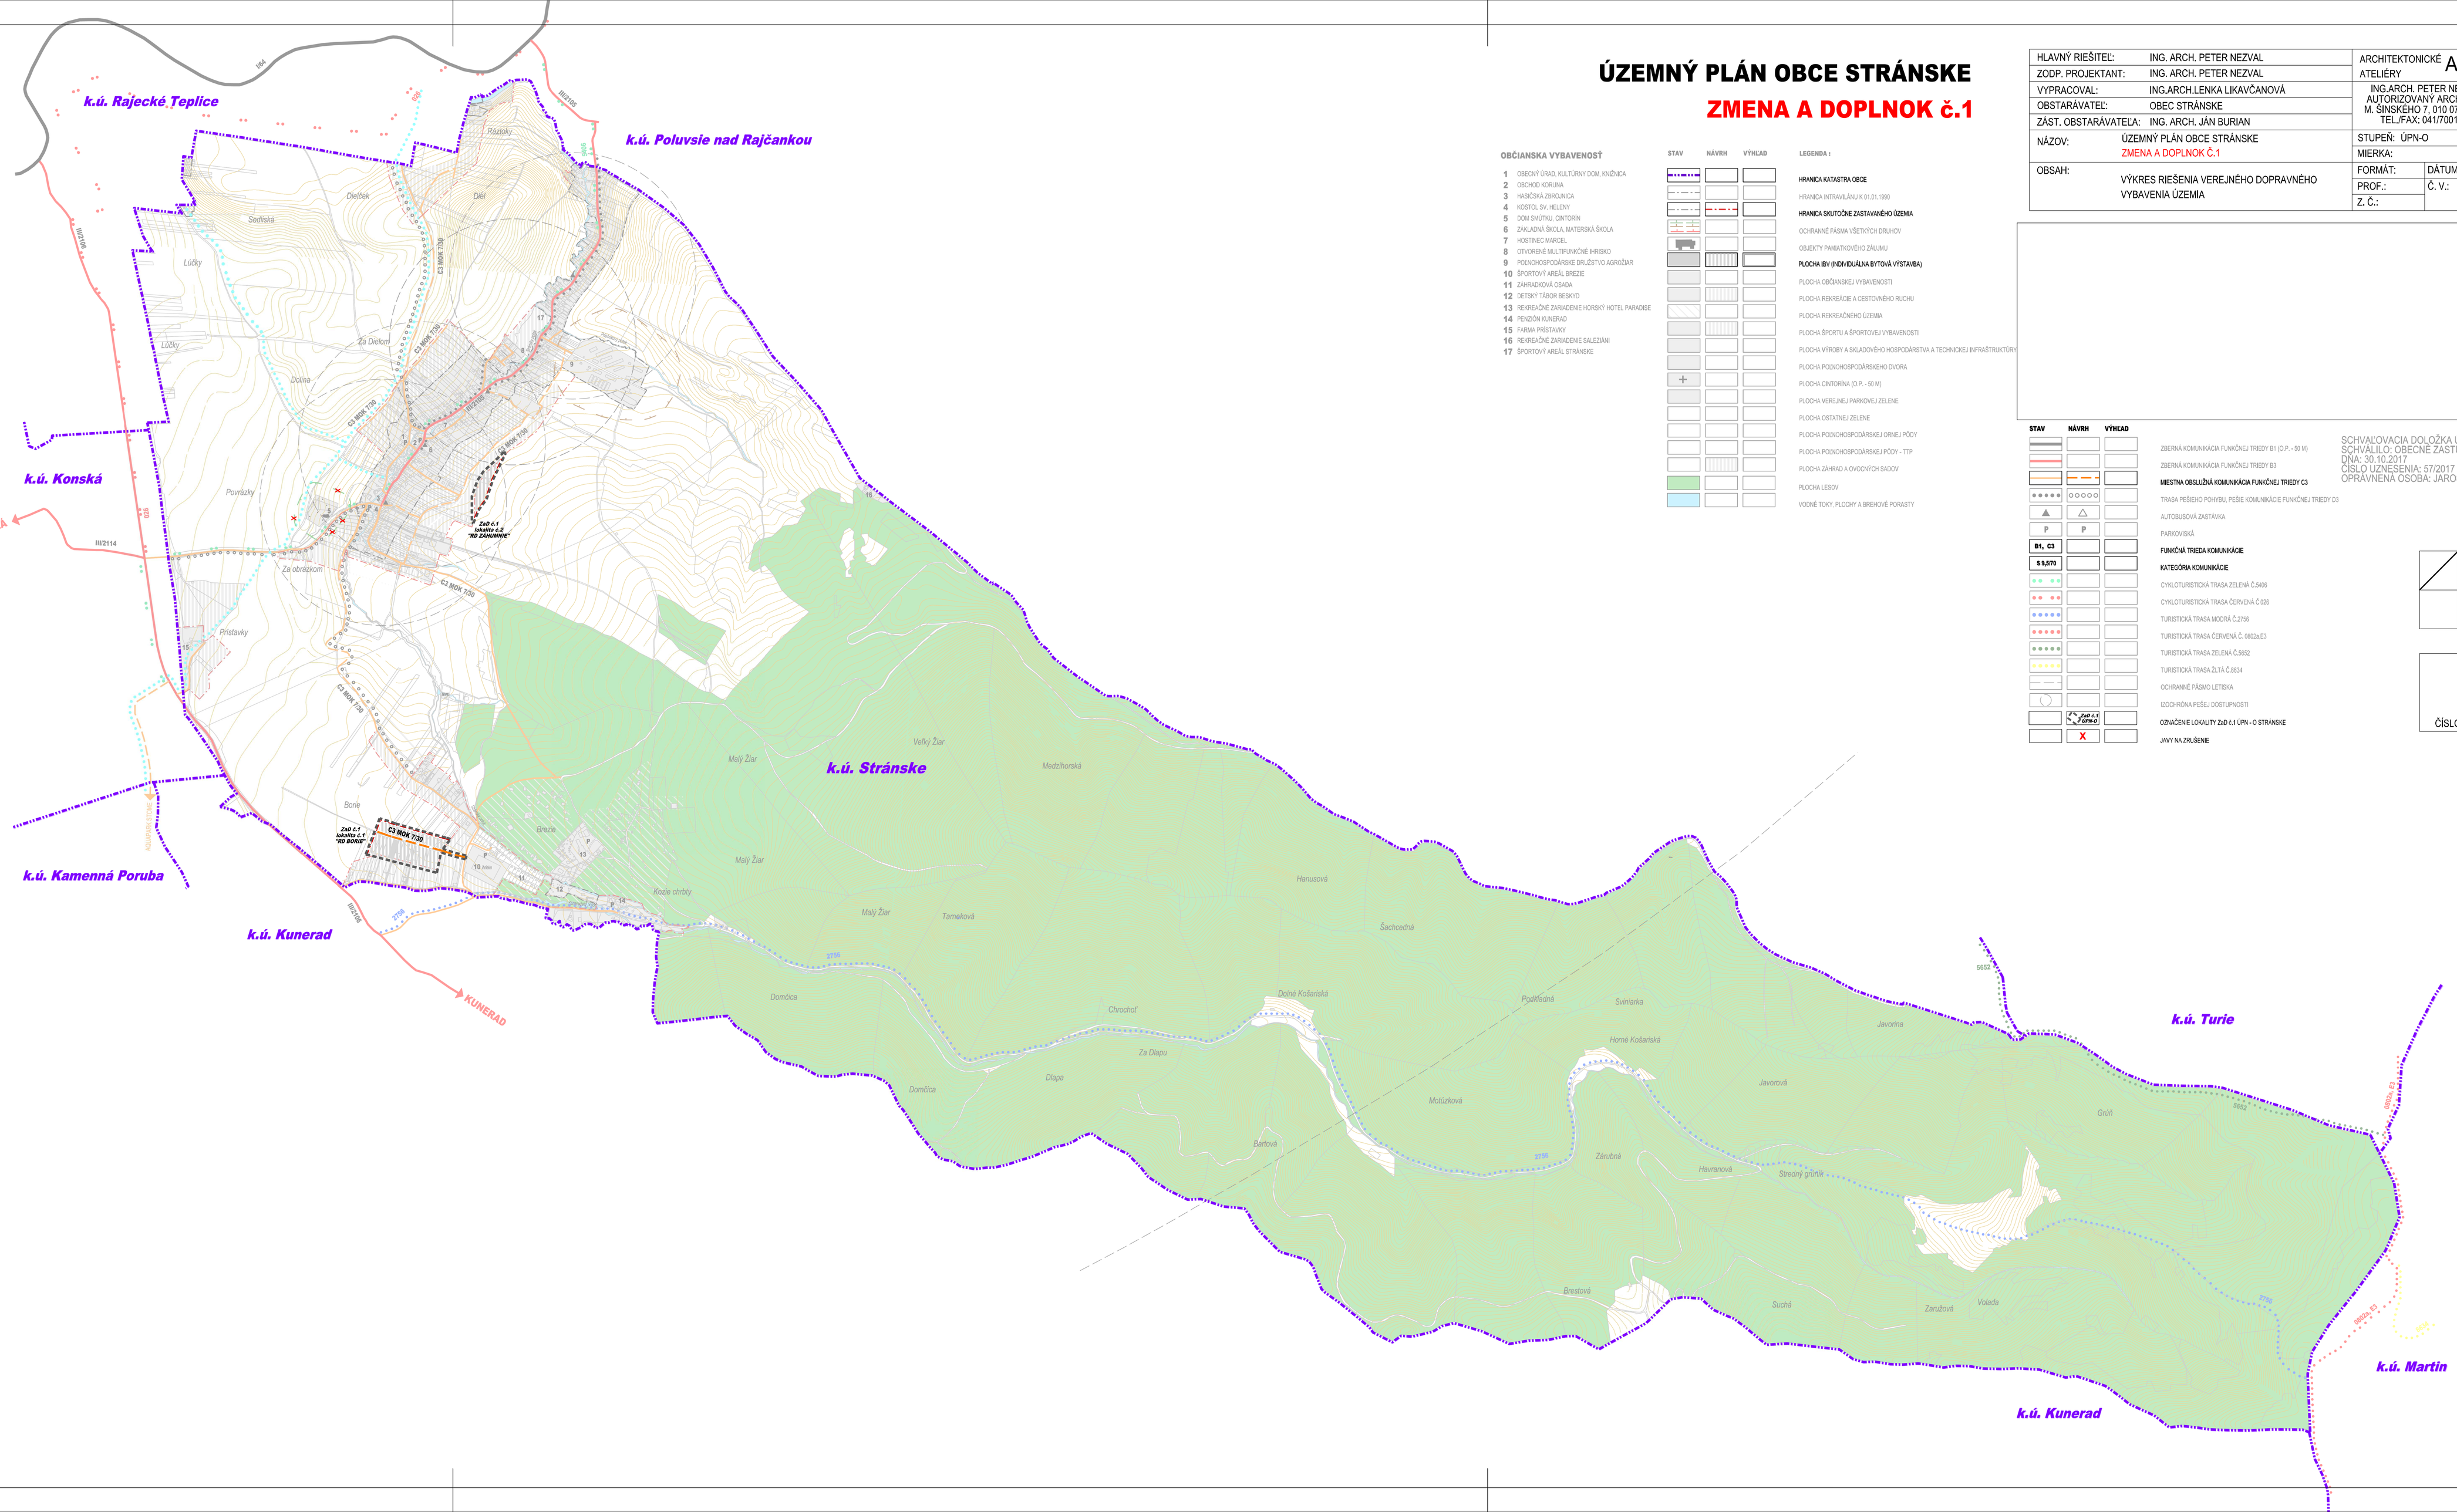
ČÍSLO SADY