ÚZEMNÝ PLÁN OBCE STRÁNSKE
ZMENA A DOPLNOK č.1

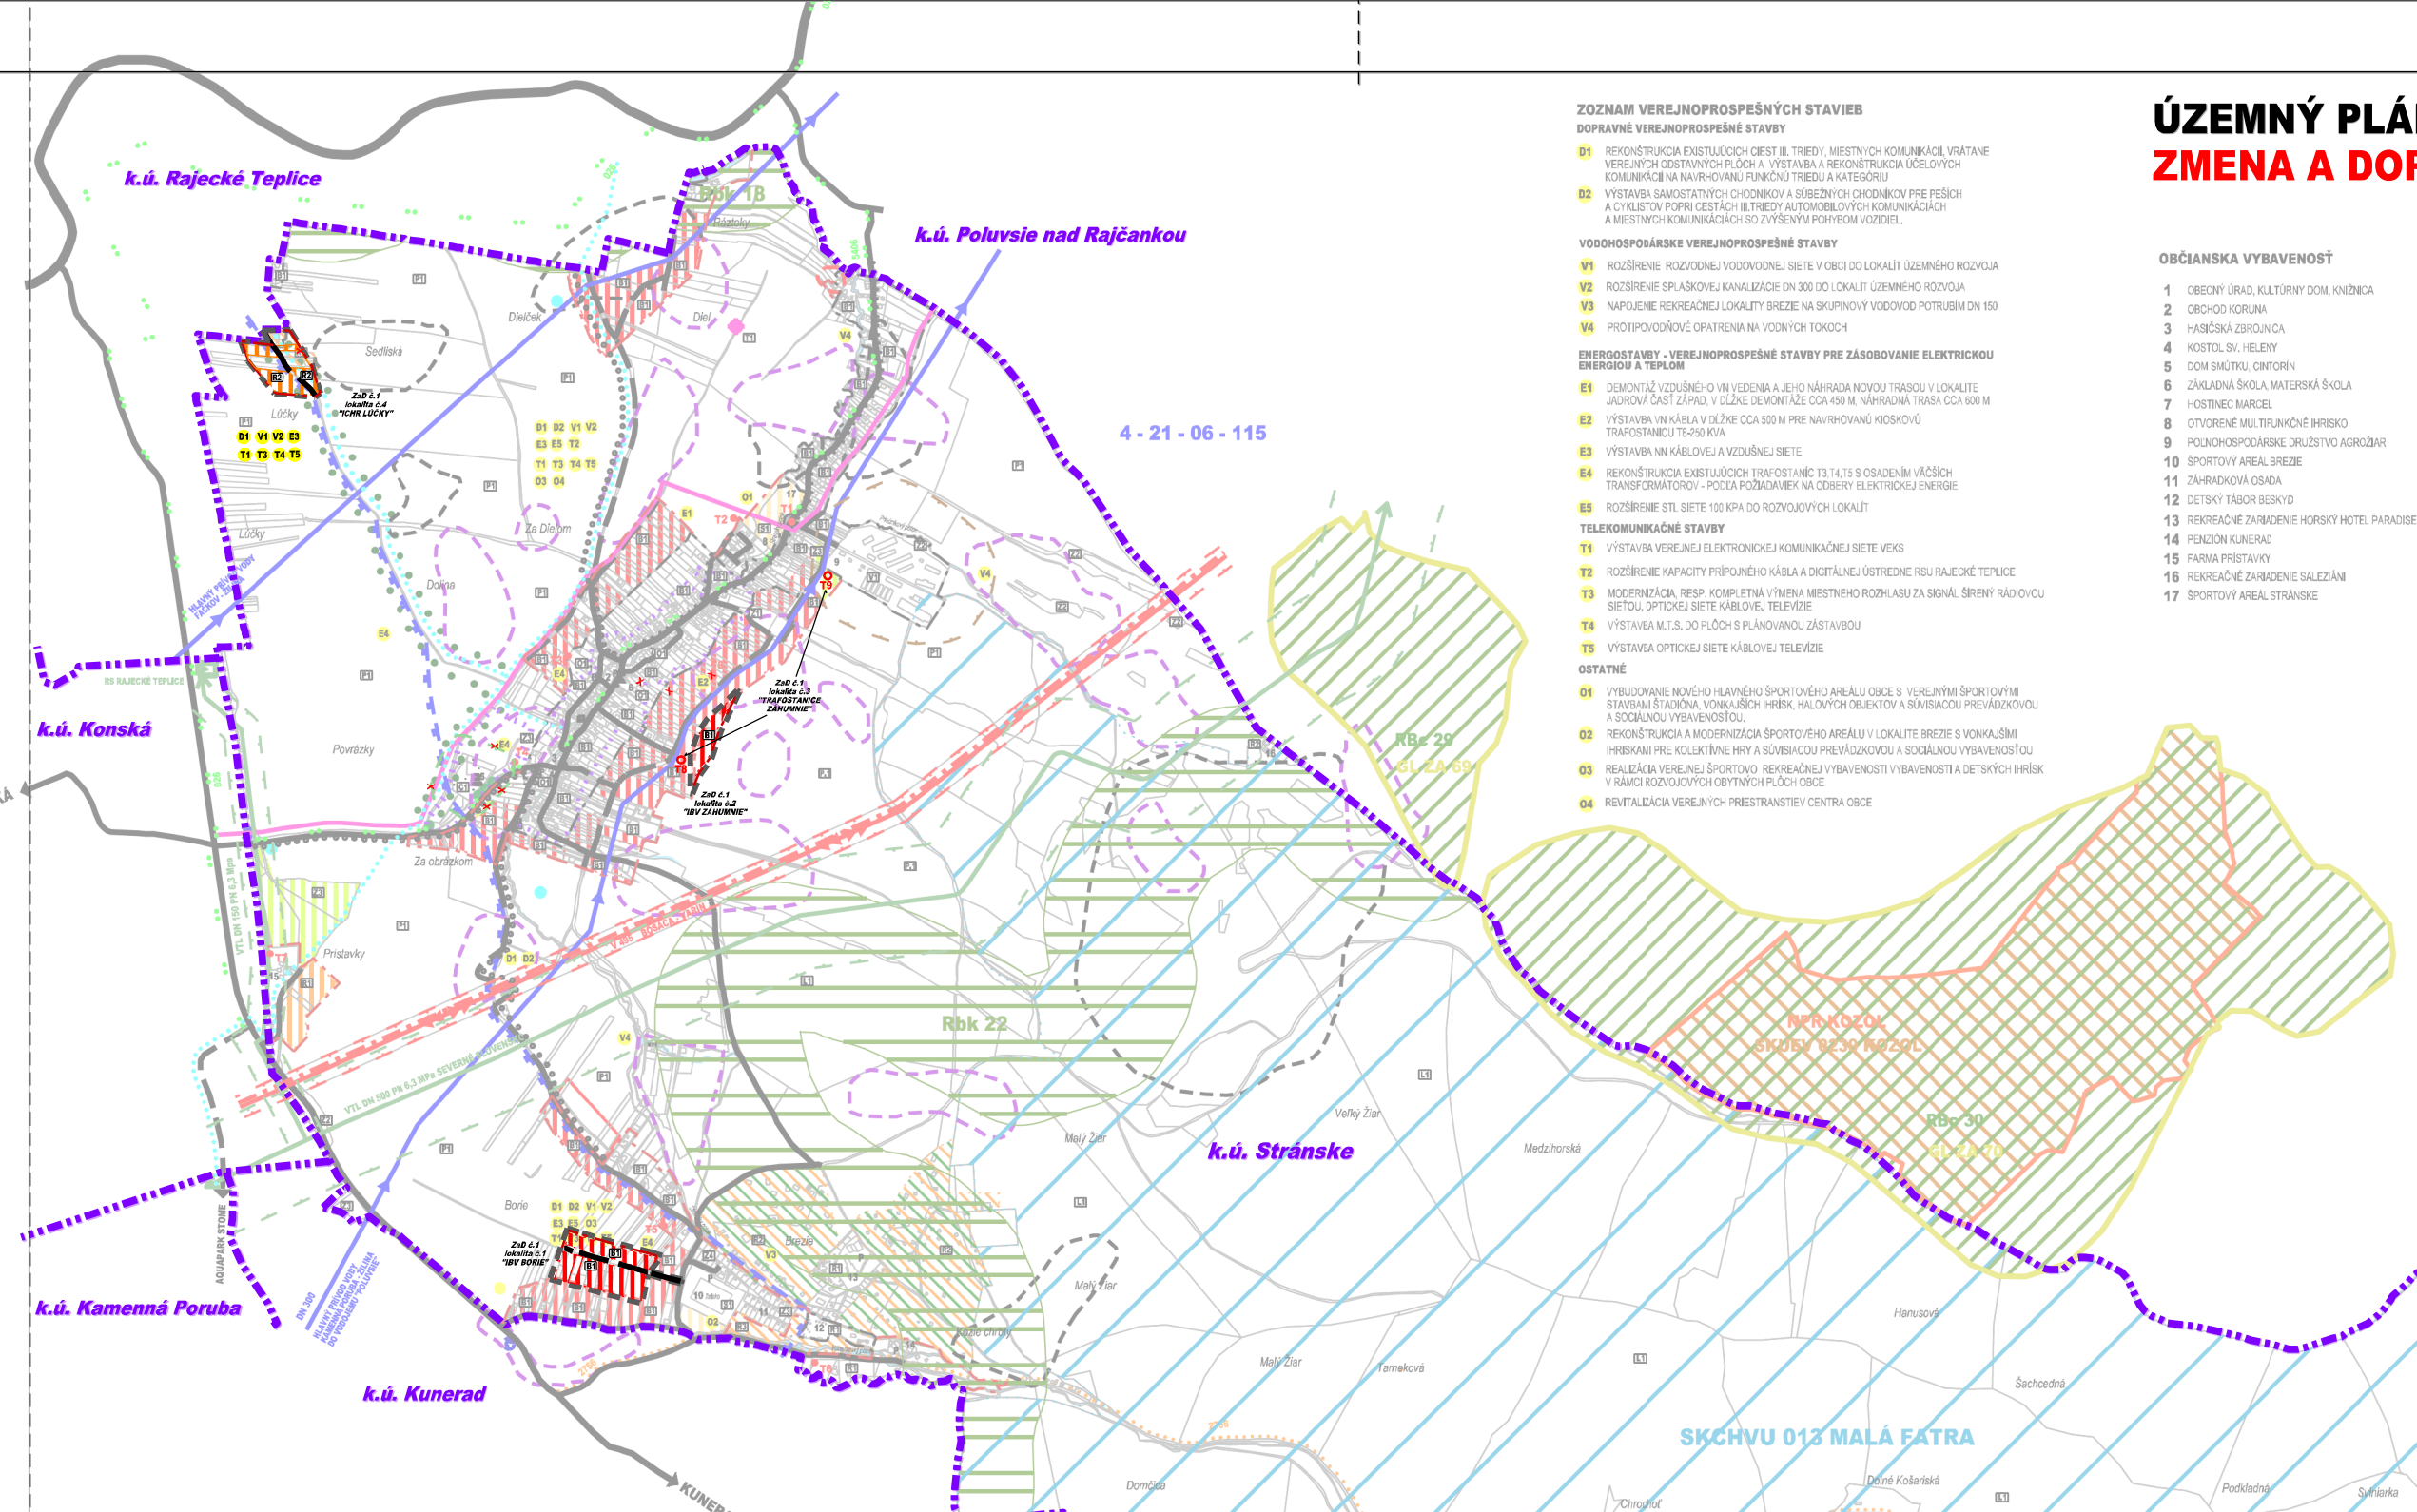

ZOZNAM VEREJNOPROSPEŠNÝCH STAVIEB

DOPRAVNÉ VEREJNOPROSPEŠNÉ STAVBY

- D1 REKONŠTRUKCIA EXISTUJÚCICH CIEST III. TRIEDY, MIESTNYCH KOMUNIKÁCIÍ, VRÁTANE VEREJNÝCH ODSTAVNÝCH PLÔCH A VÝSTAVBA A REKONŠTRUKCIA ÚČELOVÝCH KOMUNIKÁCIÍ NA NAVRHOVANÚ FUNKČNÚ TRIEDU A KATEGÓRIU
- D2 VÝSTAVBA SAMOSTATNÝCH CHODNÍKOV A SÚBEŽNÝCH CHODNÍKOV PRE PEŠÍCH A CYKLISTOV POPRI CESTÁCH III.TRIEDY AUTOMOBILOVÝCH KOMUNIKÁCIÁCH A MIESTNYCH KOMUNIKÁCIÁCH I.SO ZVÝŠENÝM POHYBOM VOZIDIEL.

VODOHOSPODÁRSKE VEREJNOPROSPEŠNÉ STAVBY

- V1 ROZŠÍRENIE ROZVODNEJ VODOVODNEJ SIETE V OBCI DO LOKALÍT ÚZEMNÉHO ROZVOJA
- V2 ROZŠÍRENIE SPLAŠKOVEJ KANALIZÁCIE DN 300 DO LOKALÍT ÚZEMNÉHO ROZVOJA
- V3 NAPOJENIE REKREAČNEJ LOKALITY SREDZE NA SKUPINOVÝ VODOVOD POTRUBÍM DN 150
- V4 PROTIPOVODŇOVÉ OPATRENIA NA VODNÝCH TOKOCH

ENERGOSTAVBY - VEREJNOPROSPEŠNÉ STAVBY PRE ZÁSOBOVANIE ELEKTRICKOU ENERGIOU A TEPLOM

- E1 DEMONTÁŽ VZDUŠNÉHO VN VEDENIA A JEHO NÁHRADA NOVOU TRASOU V LOKALITE JADROVÁ ČASŤ ZÁPAD. V ÚSEKU DEMONTÁŽE CCA 450 M, NÁHRADNÁ TRASA CCA 600 M
- E2 VÝSTAVBA VN KÁBLA V ZEMI CCA 500 M PRE NAVRHOVANÚ KIOSKOVÚ TRAFOSTANICU TS+250 KVA
- E3 VÝSTAVBA NN KÁBLOVEJ A VZDUŠNEJ SIETE
- E4 REKONŠTRUKCIA EXISTUJÚCICH TRAFOSTANÍC T3,T4,T5 S OSADENÍM VÄČŠÍCH TRANSFORMÁTOROV - POTREBA POSÚDENIA NA DOBRÝ ELEKTRICKÚ ENERGIE
- E5 ROZŠÍRENIE STL SIETE 100 KPA DO ROZVOJOVÝCH LOKALÍT

TELEKOMUNIKAČNÉ STAVBY

- T1 VÝSTAVBA VEREJNEJ ELEKTRONICKEJ KOMUNIKAČNEJ SIETE VDKS
- T2 ROZŠÍRENIE KAPACITY PRÍPOJNÉHO KÁBLA A DIGITÁLNEJ ÚSTREDNE RSU RAJECKÉ TEPLICE
- T3 MODERNIZÁCIA, RESP. KOMPLETNÁ VÝMENA MIESTNÉHO ROZHLASU ZA SIGNÁL ŠÍRENÝ RÁDIOVOU SIEŤOU, OPTICKEJ SIETE KÁBLOVEJ TELEVÍZIE
- T4 VÝSTAVBA M.T.S. DO PLÔCH S PLÁNOVANOU ZÁSTAVBOU
- T5 VÝSTAVBA OPTICKEJ SIETE KÁBLOVEJ TELEVÍZIE

OSTATNÉ

- O1 VYBUDOVANIE NOVÉHO HLAVNÉHO ŠPORTOVÉHO AREÁLU OBCE S VEREJNÝMI ŠPORTOVÝMI STAVBAMI ŠTADIÓNA, VONKAJŠÍCH IHRÍSK, HALOVÝCH OBJEKTOV A SÚVISIACOU PRÍVÄDZKOVOU A SOCIÁLNOU VYBAVENOSŤOU.
- O2 REKONŠTRUKCIA A MODERNIZÁCIA ŠPORTOVÉHO AREÁLU V LOKALITE BREZIE S VONKAJŠÍMI IHRISKAMI PRE KOLKOTŇU, HRY A SÚVISIACOU PRÍVÄDZKOVOU A SOCIÁLNOU VYBAVENOSŤOU
- O3 REALIZÁCIA VEREJNEJ ŠPORTOVO REKREAČNEJ VYBAVENOSTI A DETSKÝCH IHRÍSK V RÁMCI ROZVOJOVÝCH OBYTNÝCH PLÔCH OBCE.
- O4 REVITALIZÁCIA VEREJNÝCH PRIESTRANSTIEV CENTRA OBCE

OBČIANSKA VYBAVENOSŤ

1. OBECNÝ ÚRAD, KULTÚRNY DOM, KNIŽNICA
2. OBCHOD KORUNA
3. HASIČSKÁ ZBROJNICA
4. KOSTOL SV. HELENY
5. DOM SMÚTKU, CINTORÍN
6. ZÁKLADNÁ ŠKOLA, MATERSKÁ ŠKOLA
7. HOSTINEC MARCEL
8. OTVORENÉ MULTIFUNKČNÉ IHRISKO
9. POĽNOHOSPODÁRSKE DRUŽSTVO AGRO2BAR
10. ŠPORTOVÝ AREÁL BREZIE
11. ZÁHRADKOVÁ OSADA
12. DETSKÝ TÁBOR BISKYO
13. REKREAČNÉ ZARIADENIE HORSKÝ HOTEL PARADISE
14. PENZIÓN KUNERAD
15. FARNÁ PRESTAVKY
16. REKREAČNÉ ZARIADENIE SALEZIÁNI
17. SPORTOVÝ AREÁL STRÁNSKE

STAV	NÁVRH	VÝHĽAD	LEGENDA :
			HRANICA KATASTRA OBCE
			HRANICA INTRAVILÁNU K 01.01.1990
			HRANICA SKUTOČNE ZASTAVANÉHO ÚZEMIA
			OCHRANNÉ / BEZPEČNOSTNÉ PÁSMA VŠETKÝCH DRUHOV
			OBJEKTY PAMIATKOVÉHO ZÁUJMU
			ÚZEMIE S ARCHEOLOGICKÝM POTENCIÁLOM / ARCHEOLOGICKÉ NÁLEZISKO
			HISTORICKÁ ČASŤ OBCE PODĽA VOJENSKÉHO MAPOVANIA (1763-1887)
			PLOCHA IBV (INDIVIDUÁLNA BYTOVÁ VÝSTAVBA)
			PLOCHA OBČIANSKEJ VYBAVENOSTI
			PLOCHA REKREÁCIE A CESTOVNÉHO RUCHU
			PLOCHA REKREAČNÉHO ÚZEMIA
			PLOCHA ŠPORTU A ŠPORTOVEJ VYBAVENOSTI
			PLOCHA POĽNOHOSPODÁRSKEHO DVORA
			PLOCHA CINTORÍNA (O.P. + 50 M)
			PLOCHA VEREJNEJ PARKOVEJ ZELENE
			PLOCHA OSTATNEJ ZELENE (IZOLAČNÁ ZELEŇ, BREHOVÉ PORASTY, NELESNÁ DREVINNÁ VEGETÁCIA)
			PLOCHA POĽNOHOSPODÁRSKEJ ORNEJ PÔDY
			PLOCHA POĽNOHOSPODÁRSKEJ PÔDY - TTP
			PLOCHA ZÁHRAD A OVOCNÝCH SADOV
			PLOCHA ZÁHRADKOVEJ OSADY
			PLOCHA LESOV
			PLOCHA LESOV S REKREAČNÝM VYUŽITÍM
			STROMOVÁ ALEJ
			VODNÉ TOKY, PLOCHY A BREHOVÉ PORASTY
P	P		ZBERNÁ KOMUNIKÁCIA FUNKČNEJ TRIEDY B1 (O.P. - 50 M)
B1, C3			ZBERNÁ KOMUNIKÁCIA FUNKČNEJ TRIEDY B3
S 9,5/70			MIESTNA OBSLUŽNÁ KOMUNIKÁCIA FUNKČNEJ TRIEDY C3
			TRASA PEŠIEHO POHYBU, PEŠIE KOMUNIKÁCIE FUNKČNEJ TRIEDY D3
			AUTOBUSOVÁ ZASTÁVKA
P	P		PARKOVISKÁ
B1, C3			FUNKČNÁ TRIEDA KOMUNIKÁCIE
S 9,5/70			KATEGÓRIA KOMUNIKÁCIE
			CYKLOTURISTICKÁ TRASA
			TURISTICKÁ TRASA
			SVAHOVÁ DEFORMÁCIA I AKTÍVNA / POTENCIÁLNA / STABILIZOVANÁ
			SKLÁDKA / ODVEZENÁ / OPUSTENÁ BEZ PREKRYTIA (NELEGÁLNA SKLÁDKA)
			RADÓNOVÉ RIZIKO / NÍZKE / STREDNÉ

STAV	NÁVRH	VÝHĽAD	LEGENDA :
			HLAVNÝ PRÍVOD VODY
			OCHRANNÉ PÁSMO PRÍRODNÝCH LIEČIVÝCH ZDROJOV MINERÁLNYCH VÔD - III. STUPŇA
4-21-06-115			ČÍSLO HYDROLOGICKÉHO POVODIA
			ZVN 400 kV VEDENIE - O.P. 25 M
			ZVN 2x 110 kV VEDENIE - O.P. 15 M
			TRAFOSTANICA - O.P. 10 M
			REGULAČNÁ STANICA PLYNU - O.P. 8 M
			VTL PLYNOVOD DN 500 PN 6,3 MPa - O.P. 8 M
			BEZPEČNOSTNÉ PÁSMO VTL PLYNOVODU DN 500 PN 6,3 MPa - B.P. 150 M /DN 150 PN 6,3 MPa - B.P. 50 M
			KÁBEL DOK
			VYSIELAČ MOBILNÉHO OPERÁTORA
			CHRÁNENÉ VTÁČIE ÚZEMIE (SKCHVU 013 MALÁ FATRA)
			ÚZEMIE EURÓPSKEHO VÝZNAMU (SKUEV 0238 KOZOL)
			NADREGIONÁLNY BIOKORIDOR
			REGIONÁLNY BIOKORIDOR
			REGIONÁLNE BIOCENTRUM
			GENOFONDOVÁ LOKALITA
			NÁRODNÁ PRÍRODNÁ REZERVÁCIA
			OCHRANNÝ LES
			CHRÁNENÉ STROMY
07			VEREJNOPROSPEŠNÁ STAVBA
	ZaD č.1 (ÚPN-O)		OZNAČENIE LOKALITY ZaD č.1 ÚPN - O STRÁNSKE
	X		JAVY NA ZRUŠENIE

ČÍSLO SADY

SCHVALOVACIA DOLOŽKA ÚPN-O
SCHVÁLILO: OBECNÉ ZASTUPITEĽSTVO
DŇA: 30.10.2017
ČÍSLO UZNESENIA: 57/2017
OPRÁVNENÁ OSOBA: JAROSLAV MITAŠ

REGULATÍVY NA VYUŽITIE JEDNOTLIVÝCH PLÔCH

OBYTNÉ PLOCHY
- B1 OBYTNÉ PLOCHY IBV - INDIVIDUÁLNA BYTOVÁ VÝSTAVBA

PLOCHY CINTORÍNOV
- C1 PLOCHY CINTORÍNOV

LESNÁ KRAJINA
- LS LESNÁ KRAJINA S HOSPODÁRSKYMI LESMI

PLOCHY OBČIANSKEHO VYBAVENIA
- O1 PLOCHY OBČIANSKEHO VYBAVENIA

POĽNOHOSPODÁRSKA KRAJINA
- PS POĽNOHOSPODÁRSKA KRAJINA V ÚDOLNEJ NÍVE

PLOCHY REKREÁCIE
- R1 PLOCHY REKREÁCIE A TURIZMU (ZMIEŠANÉ ÚZEMIE VIAZANÉHO A VOĽNÉHO CESTOVNÉHO RUCHU)
- R2 PLOCHY REKREÁCIE VO VIAZANOM CESTOVNOM RUCHU
- R3 PLOCHY REKREÁCIE BEZ UMIESTNENIA NADZEMNEJ VÝSTAVBY

ŠPORTOVÉ PLOCHY
- S1 ŠPORTOVÉ PLOCHY A ZARIADENIA TELOVÝCHOVY

PLOCHY TECHNICKEJ VYBAVENOSTI
- T1 PLOCHY A ZARIADENIA TECHNICKEJ VYBAVENOSTI

PLOCHY VÝROBY
- V1 PLOCHY PRIEMYSLU (VÝROBA, SKLADY, LOGISTICKÉ CENTRÁ, VÝROBNÉ SLUŽBY)

PLOCHY ZELENE
- Z1 PLOCHY VEREJNEJ PARKOVEJ ZELENE
- Z2 PLOCHY OSTATNEJ VEREJNEJ ZELENE A IZOLAČNÁ ZELEŇ
- Z3 PLOCHY VYHRADENEJ ZELENE

HLAVNÝ RIEŠITEĽ:	ING. ARCH. PETER NEZVAL
ZODP. PROJEKTANT:	ING. ARCH. PETER NEZVAL
VYPRACOVAL:	ING. ARCH. LENKA LIKAVČANOVÁ
OBSTARÁVATEĽ:	OBEC STRÁNSKE
ZÁST. OBSTARÁVATEĽA:	ING. ARCH. JÁN BURIAN
NÁZOV:	ÚZEMNÝ PLÁN OBCE STRÁNSKE ZMENA A DOPLNOK Č.1
OBSAH:	SCHÉMA ZÁVÄZNÝCH ČASTÍ RIEŠENIA A VEREJNOPROSPEŠNÝCH STAVIEB

ARCHITEKTONICKÉ ATELIÉRY AUT
ING.ARCH. PETER NEZVAL
AUTORIZOVANÝ ARCHITEKT
M. SINSKÉHO 7, 010 07 ŽILINA
TEL./FAX: 041/7001052

STUPEŇ: NÁVRH ÚPN - O
MIERKA: 1:20 000
FORMÁT: DÁTUM: 10/2020
PROF.: Č. V.: SZČ
Z. Č.: