


ÚZEMNÝ PLÁN OBCE STRÁNSKE

ZMENA A DOPLNOK č.1



HLAVNÝ RIŠTEĽ:	ING. ARCH. PETER NEZVAL	ARCHITEKTONICKÉ AUT
ZODP. PROJEKTANT:	ING. ARCH. PETER NEZVAL	ATELIÉRY
VYPRACOVÁV:	ING. ARCH. LENA LIKÁČANOVÁ	ING. ARCH. PETER NEZVAL
OBSTARÁVATEĽ:	OBEC STRÁNSKE	AUTORIZOVANÝ ARCHITEKT
ZÁST. OBSTARÁVATEĽA:	ING. ARCH. JÁN BURJAN	M. SÍNSKEHO 7, 010 07 ŽILINA
NÁZOV:	ÚZEMNÝ PLÁN OBCE STRÁNSKE	TEL./FAX: 0417001052
	ZMENA A DOPLNOK č.1	
STUPEŇ: ÚPNO		
MIERKA:	1:10 000	
FORMÁT:	DATUM: 02/2021	
PROF.:	Č. V.:	04
Z. Č.:		

OBČANSKÁ VYBAVENOSŤ	STAV	NAVRH	VÝKLAD	LEGENDA:
1 OBEVNÝ (PRÁD. KULTURNÝ DOM) NADICA				FRANČIA INTERVALLU K (0,1) 1991
2 OBEVNÝ (KURNA)				FRANČIA SVOJČE ZASTAVNÉHO ÚZEMIA
3 HÁČSKA ZOBUDKA				ODPORNÉ (BEZPEČNOSTNÉ PÁSMO) VETTYCH DRUHOV
4 KOSTOL SV. HELENY				OLEKTY PAMATKY (K 2) ZAJAMU
5 DOM SMUTNÝ OTTORIN				POČAS BY (INDIVIDUÁLNY) OTTOVA VYSTAVIA
6 ZÁKLADNÁ ŠKOLA INTERKUSA ŠKOLA				POČAS OBČANSKEJ VYBAVENOSTI
7 HÁČSKA ZOBUDKA				POČAS OBČANSKEJ VYBAVENOSTI
8 OTOVSKÉ KULTURNÉ KROGO				POČAS OBČANSKEJ VYBAVENOSTI
9 PODKOŠPODARSKÉ PRÍSTOJ DO AGRODAR				POČAS OBČANSKEJ VYBAVENOSTI
10 ŠPORTOVÝ AREÁL BRZIE				POČAS OBČANSKEJ VYBAVENOSTI
11 ZAHRADKOVÁ OSADA				POČAS OBČANSKEJ VYBAVENOSTI
12 DEŠŤNÝ TÁBOR BEKVO				POČAS OBČANSKEJ VYBAVENOSTI
13 REKREAČNÉ ZARIADENIE KOŠSKÝ HOTEL PARADISE				POČAS OBČANSKEJ VYBAVENOSTI
14 PRÍRODNÉ KANÉRO				POČAS OBČANSKEJ VYBAVENOSTI
15 PÁRA PRÍSTAVY				POČAS OBČANSKEJ VYBAVENOSTI
16 REKREAČNÉ ZARIADENIE KANÉRO				POČAS OBČANSKEJ VYBAVENOSTI
17 ŠPORTOVÝ AREÁL STRÁNSKE				POČAS OBČANSKEJ VYBAVENOSTI

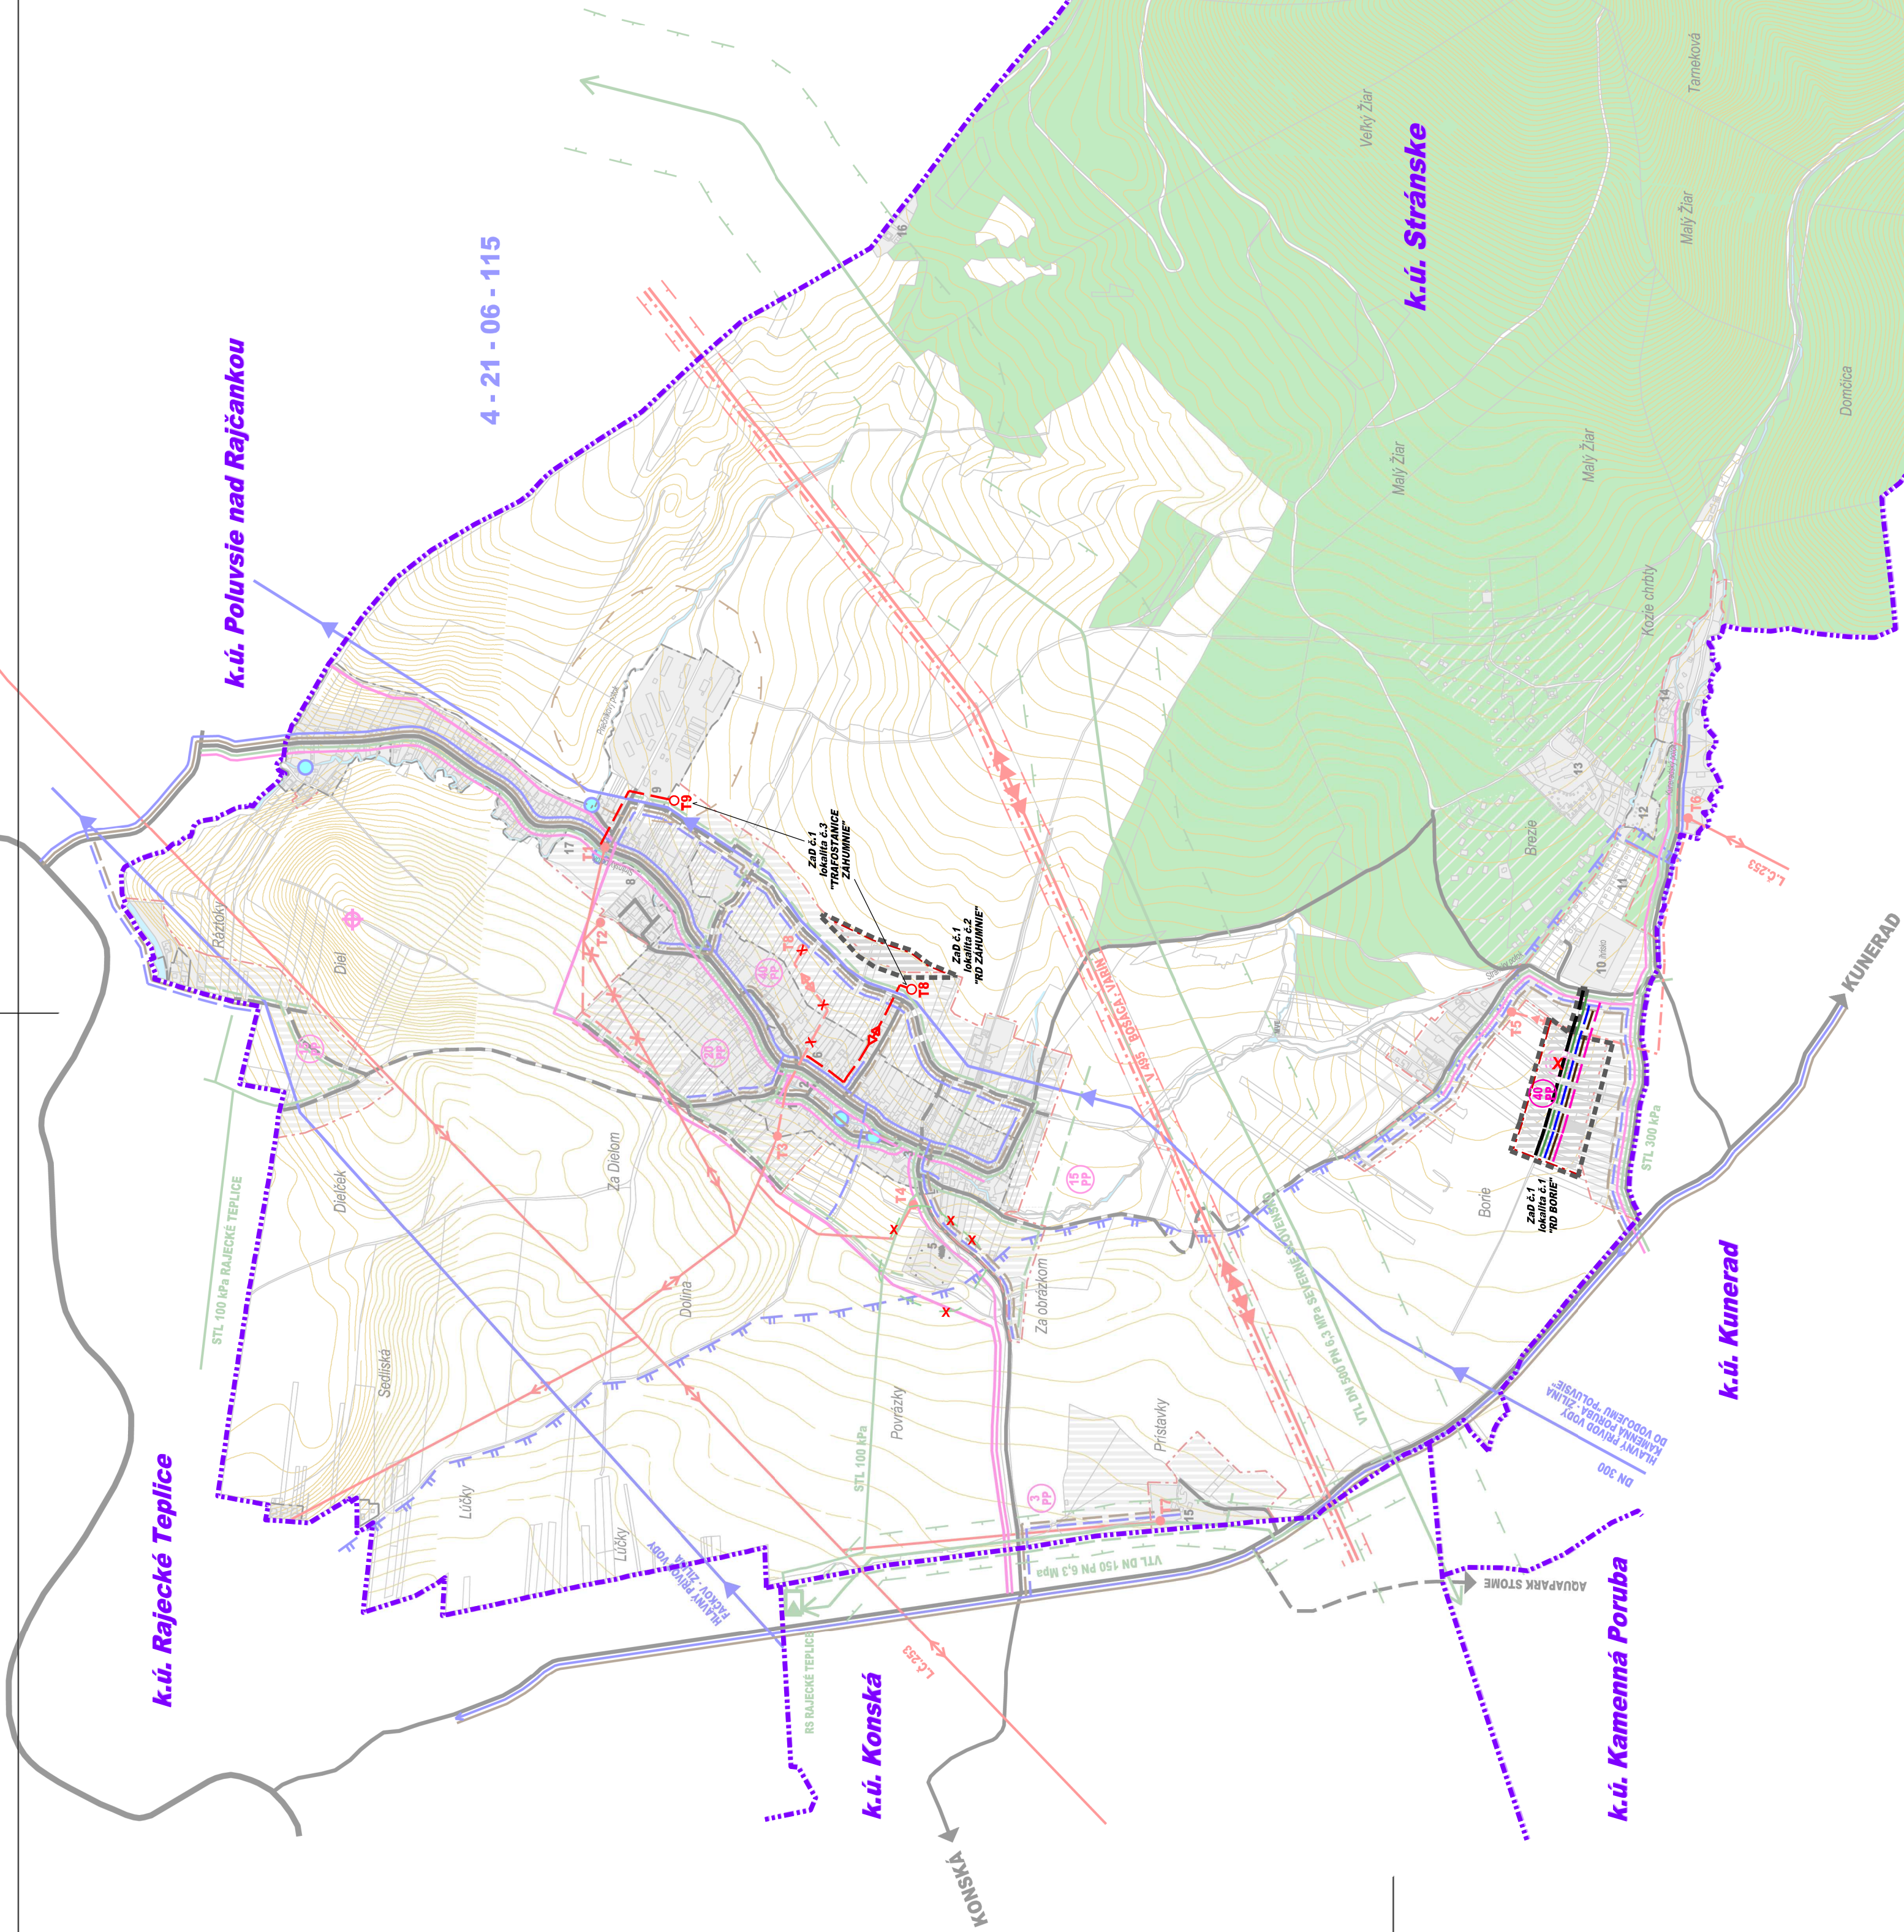

STAV	NAVRH	VÝKLAD
HAVNÝ PRÍROD VODY		
VODOVOD		
KANALIZÁCIA		
UPRAVA TŮN		
ODPORNÉ PÁSMO PRÍRODNYCH LÉČŤOVÝCH ÚRSKOJ VNEŠNÝCH VODŤ A STUPŇA		
ČÍSLO HYDROLOGICKÉHO POUVODIA		
ZN 40 V VEDENIE - O P 20 M		
ZN 5 V VEDENIE - O P 15 M		
W Z V VEDENIE - O P 10 M		
ZÁBERNÝ VÝ KABEL - O P 1 M		
TRANSFORMÁCIA - O P 10 M		
REGULAČNÁ STANICA PLNŤU - O P 8 M		
VTL PLYNOVOD DN 80 PN 6,3 MPa - O P 8 M		
BEZPEČNOSTNÉ PÁSMO VTL PLYNOVOD DN 80 PN 6,3 MPa - B P 150 M		
STL PLYNOVOD 6,3 - 13 MPa - O P 1 M		
KABEL DŤK		
KABEL MTS		
VYSEĽAČ MOBILNÉHO OPERÁTORA		
POČET PRÍPOJŤOVÝCH VESERNÍ		
ODMÄKNÉ ODVÄTŤY ZDŤ K LEPŤ - O STRANKE		
JAVŤ M ZÁKLUSNÉ		

SCHVALOVACIA DOLOŽKA ÚPNO
DNA: 30.10.2017
ČÍSLO UZNESENIA: 57/2017
OPRAVNEŤNÁ OSOBA: JAKOSLAV MITÁŠ

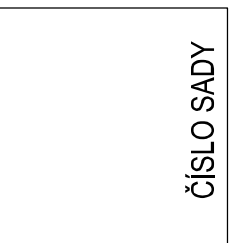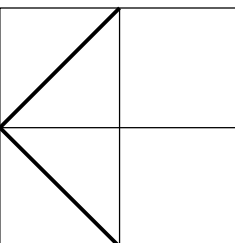

ČÍSLO SÄDY

k.ú. Turle

k.ú. Kunerad

k.ú. Martin